



Y 2 立面図 S = 1/50

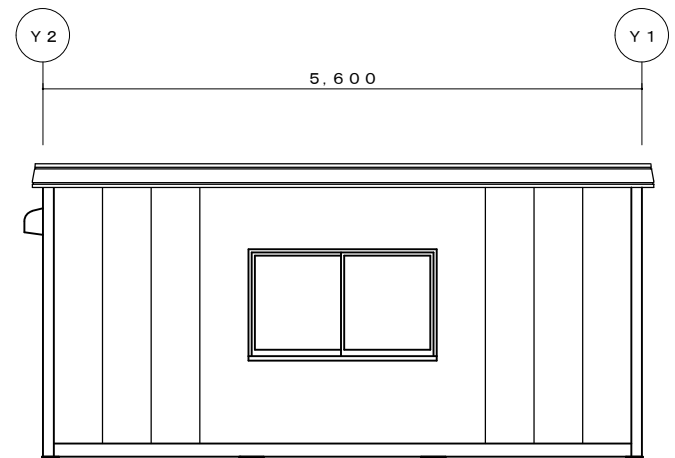

X 1 立面図 S = 1/50



Y 1 立面図 S = 1/50

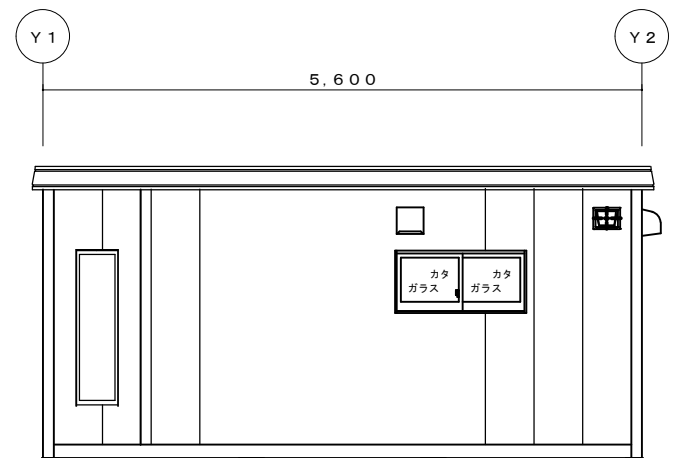

X 3 立面図 S = 1/50

1 2 3	**/**/**	承認	検図	検図	製図	 【水戸営業所】	工事名称	型式	作成日	図面番号 564118E0078-79
							水戸展示品	SH-H56型 2連棟 特注		
								図面名称	縮尺	