




計画図

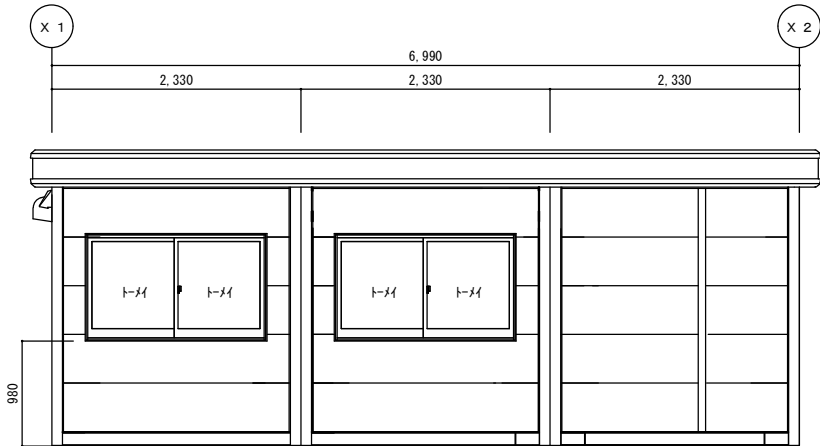


Y 1 立面図 S=1/50

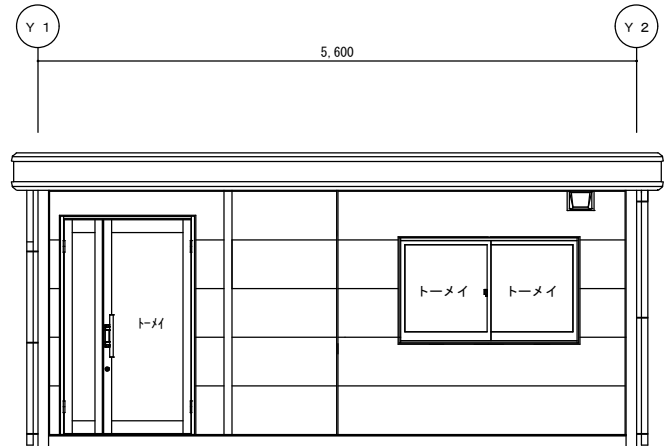

X 2 立面図 S=1/50

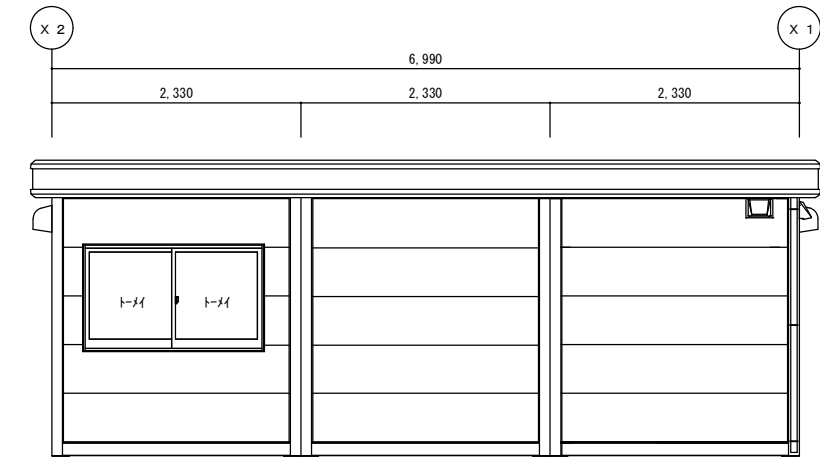

Y 2 立面図 S=1/50

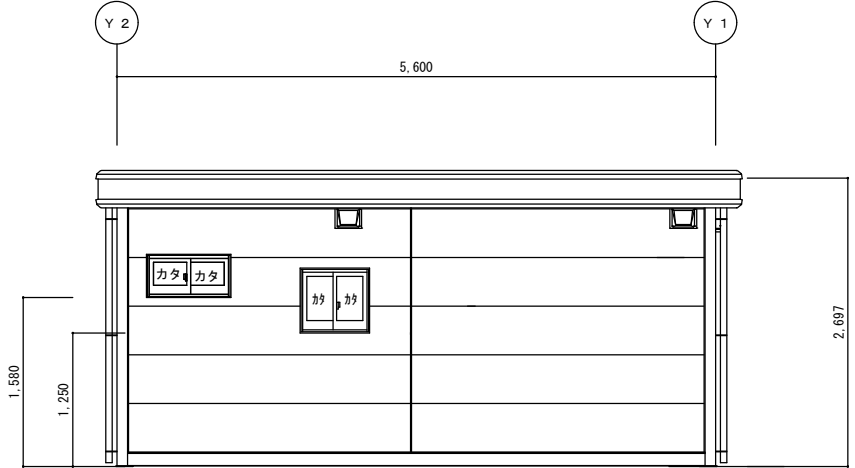

X 1 立面図 S=1/50

※ 各寸法は計画案であり、行政指導、構造計算により変わる場合がございます。

1 2 3	**	**	営業	工事	承認	検図	製図	 株式会社ナガワ 【長崎営業所】	工事名称	長崎営業所展示品	型式	56型3連棟	作成日		図面番号	意匠** A08-55-****-**
										図面名称	立面図	縮尺	1/50			