




Y 2 立面图 S=1/50

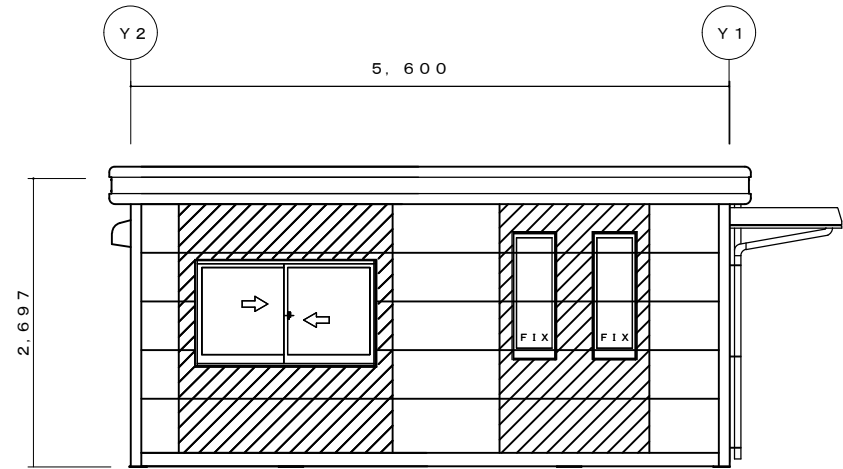

X 1 立面图 S=1/50

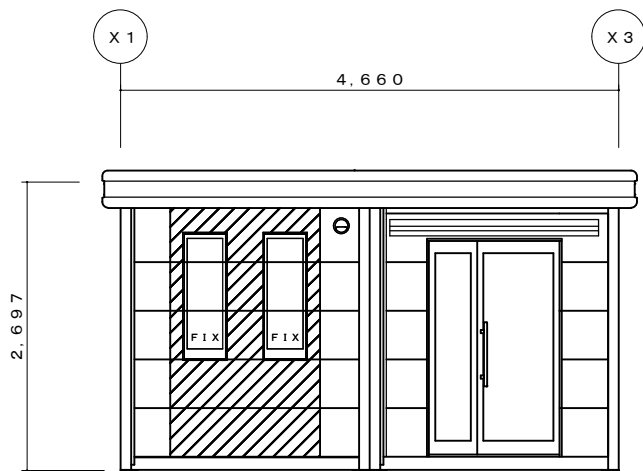

Y 1 立面图 S=1/50

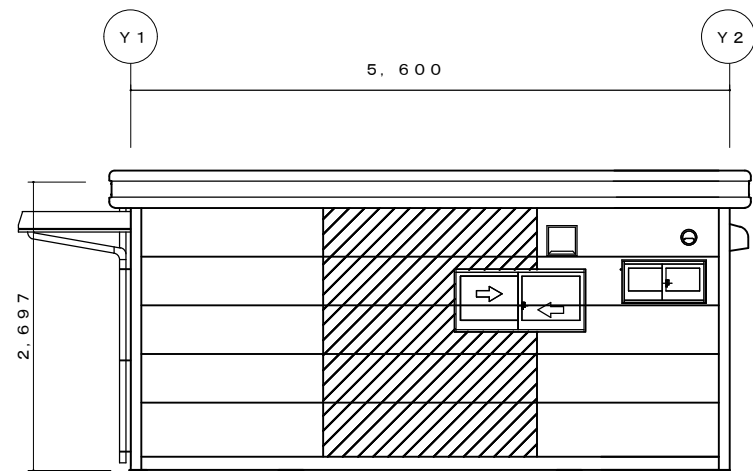

X 3 立面图 S=1/50

1	**	**	
2			
3			

承認	検図	検図	製図
		**	



【水戸営業所】

工事名称	水戸 展示品
------	--------

型式	SH-H56E型 2連棟 平屋
図面名称	立面图

作成日	
縮尺	1/50

図面番号	564119E0057-58
------	----------------