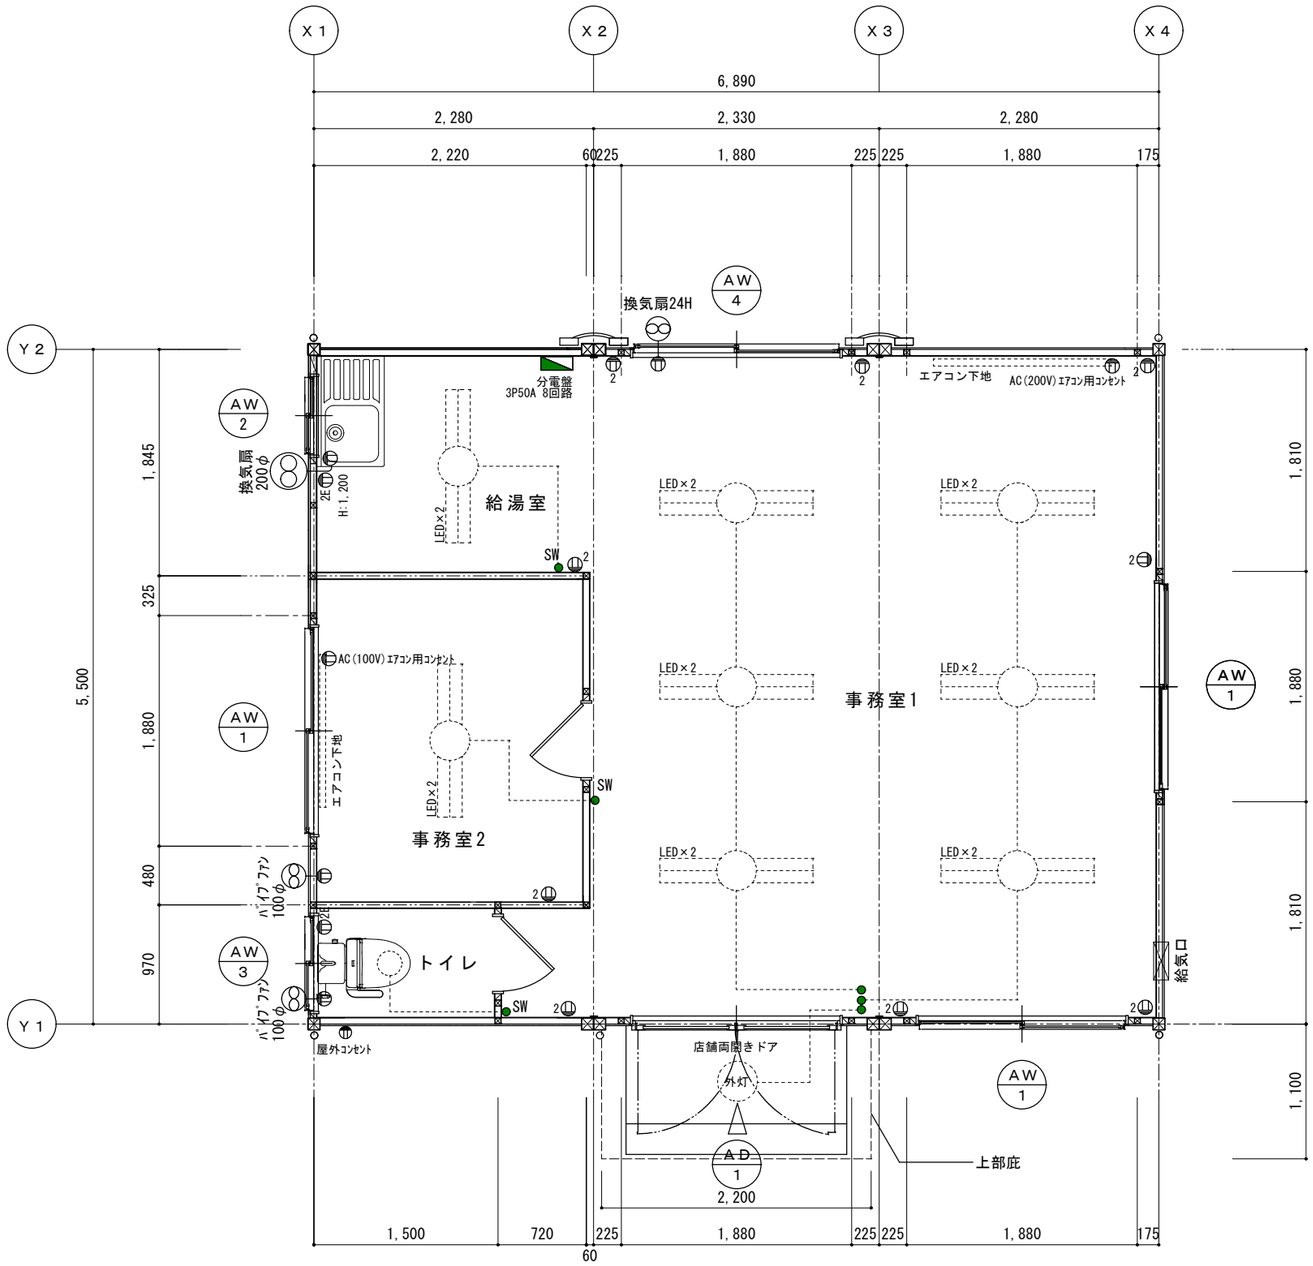

平面図　Ｓ＝１／５０

訂正履歴				営業	工事	承認	検図	製図					
	1	**	**						株式会社ナガワ【関西ブロック】	工事名称 展示品	型式 ＳＨ－Ｈ５６型３連棟平屋	作成日 2022/3/30	図面番号 意匠　01 展示品
	2												
	3										図面名称 平面図	縮尺 1/50	

Ｙ１立面図　S=1/50

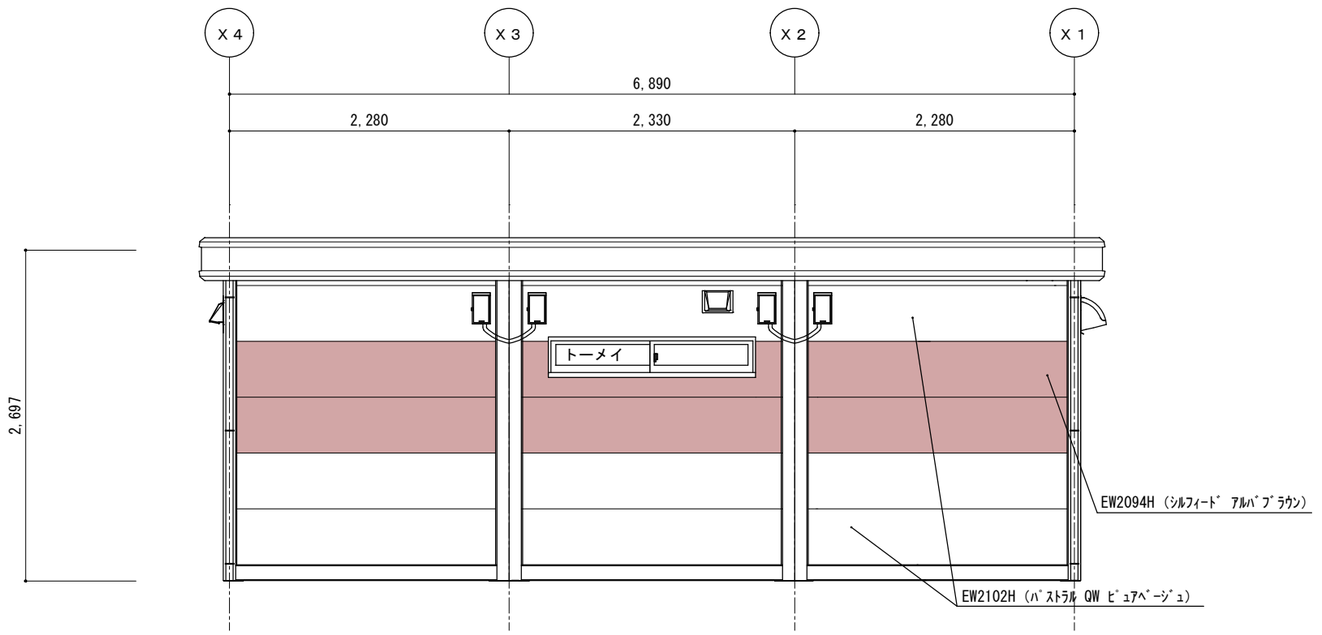

Ｙ２立面図　S=1/50

訂正履歴				営業	工事	承認	検図	製図				
	1	**	**						株式会社ナガワ【関西ブロック】	工事名称 展示品	型式 ＳＨ－Ｈ５６型３連棟平屋	作成日 2022/3/30
	2											
	3										図面名称 立面図	縮尺 1/50

図面番号 意匠　02
展示品

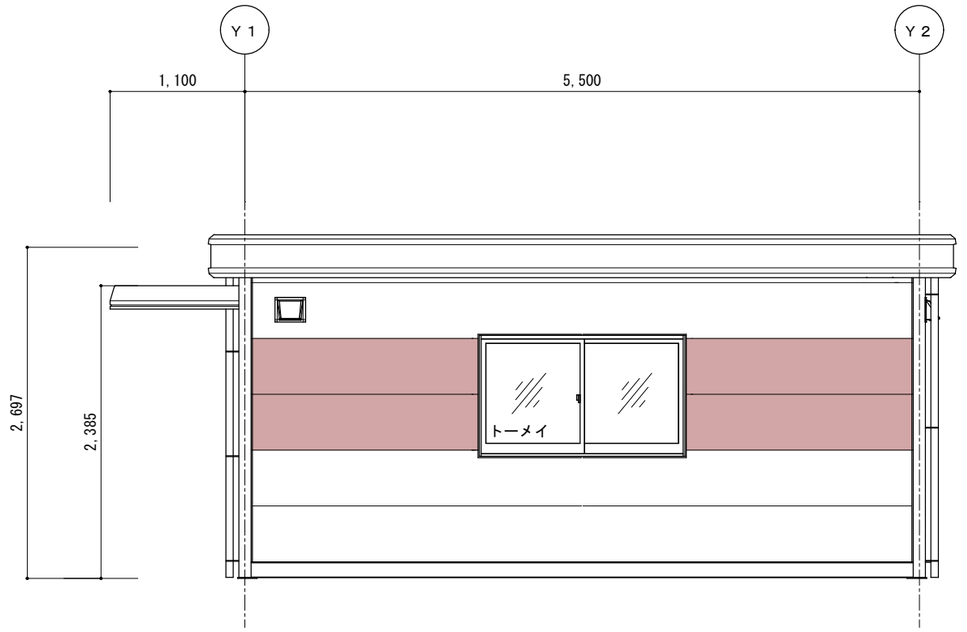

Ｘ４立面図　S=1/50

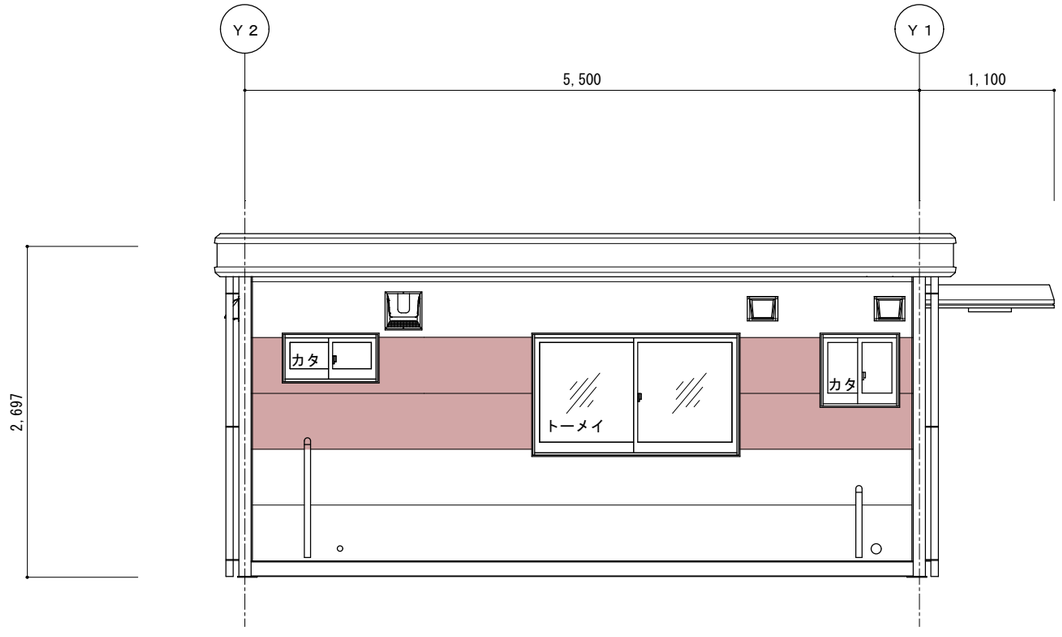

Ｘ１立面図　S=1/50

訂正履歴				営業	工事	承認	検図	製図					
	1	**	**						株式会社ナガワ【関西ブロック】	工事名称 展示品	型式 ＳＨ－Ｈ５６型３連棟平屋	作成日 2022/3/31	図面番号 意匠　03 展示品
	2										図面名称 立面図	縮尺 1/50	
	3												