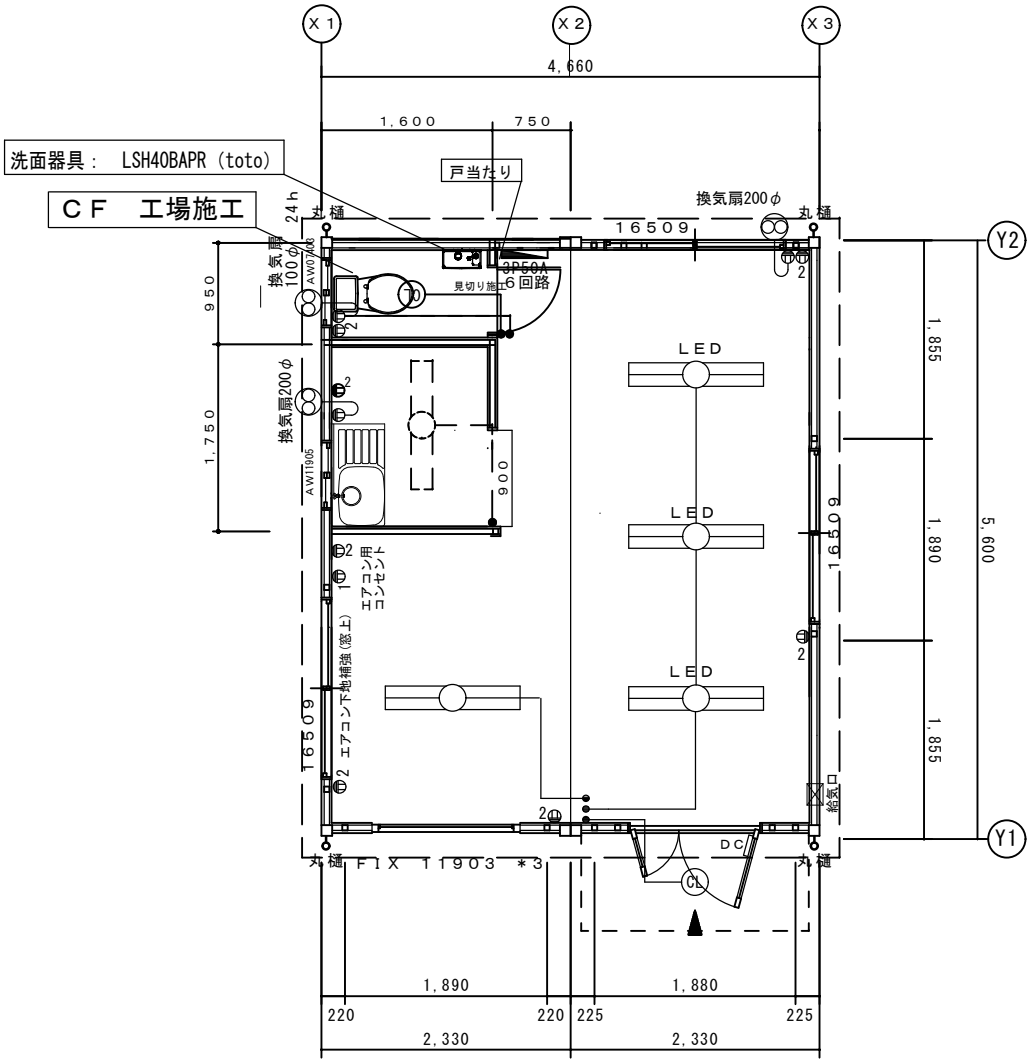

平面図　Ｓ＝１／５０

履歴	1	**	**	営業	工事	承認	検図	製図	工事名称	型式	作成日
	2			＊＊	＊＊	田中	田中	藤田		SH-H56型２連棟特注（８坪タイプ）	2021/02/10
	3									図面名称	縮尺
										平面図・立面図	1/50

NAGOWA 株式会社ナガワ 【静岡営業所】

図面番号 ＊＊