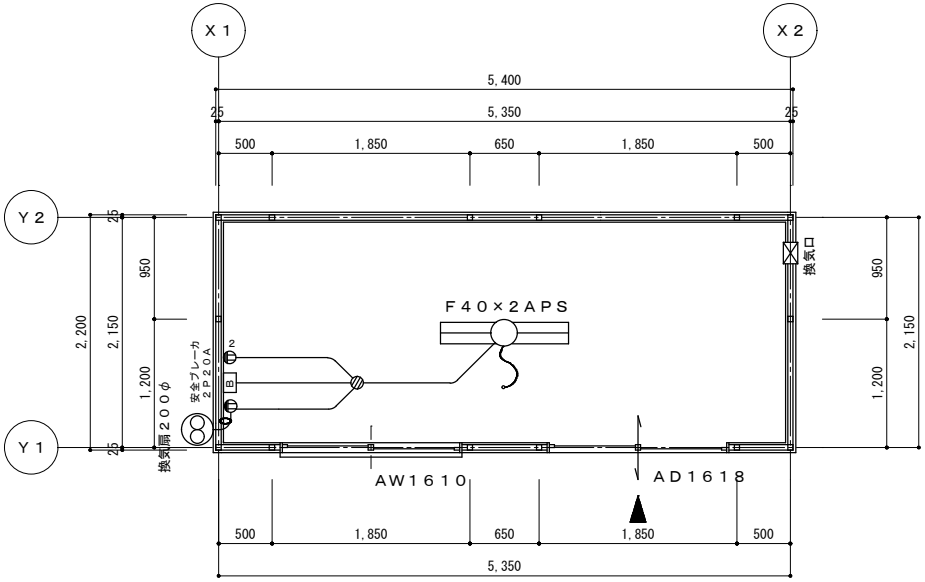

平面図　S＝１／５０

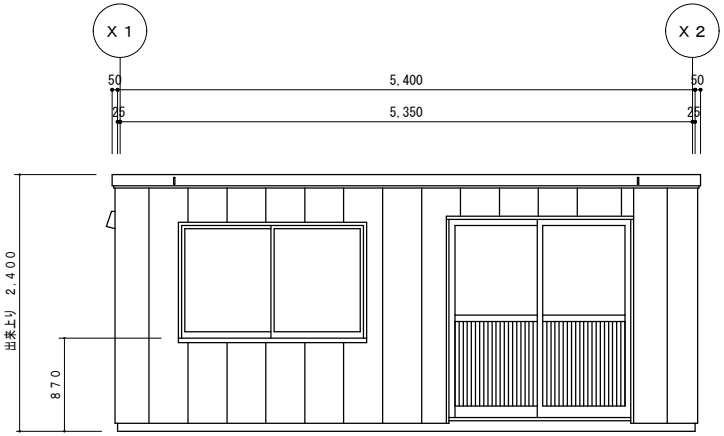

Y１立面図　S＝１／５０

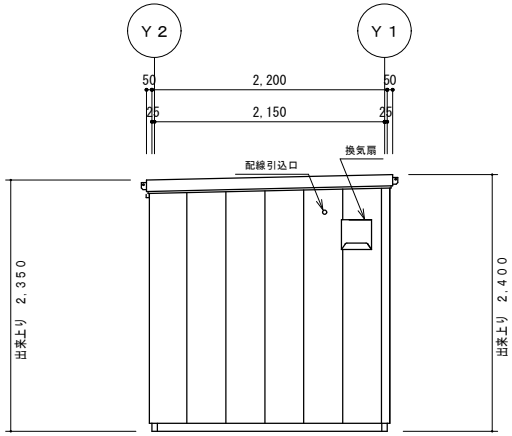

X２立面図　S＝１／５０

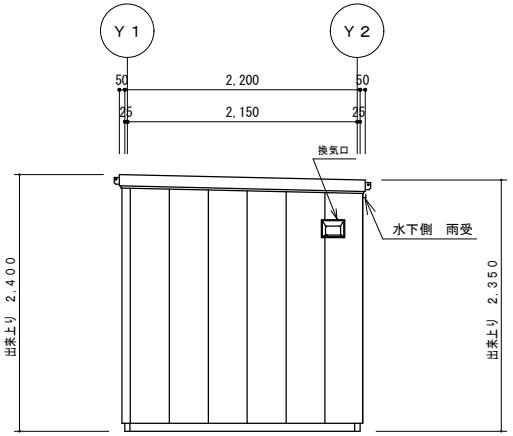

X２立面図　S＝１／５０

訂正履歴			営業	工事	承認	検図	製図
	1	**	**				
	2						
	3						
			＊＊	＊＊	＊＊	＊＊	＊＊

株式会社ナガワ　【長岡営業所】

工事名称	型式 ＳＨ－Ｅ３８型　引戸タイプ	作成日 ****/**/**	図面番号 Ｅ３８－０１－２
	図面名称 平面図・立面図	縮尺 1/50	