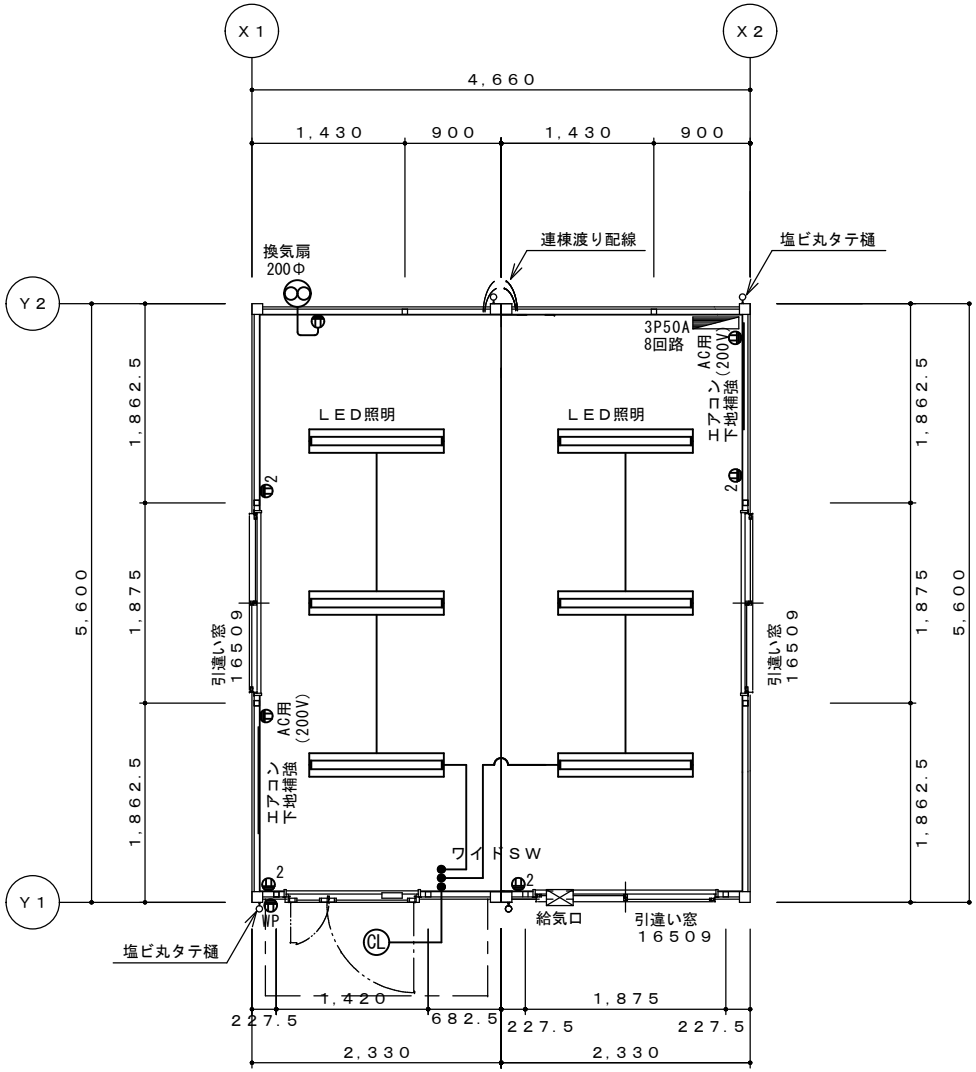

平面図　S＝1/50

訂正履歴			営業	工事	承認	検図	製図		工事名称	型式	作成日	図面番号
	1	**						NAGAWA 株式会社ナガワ【安城営業所】	安城営業所　展示品	ＳＨ－５６型２連棟　特注	2024/04/26	
	2								納品場所	図面名称	縮尺	
	3								スマイルステーション安城	平面図・仕上表	S＝1/50	

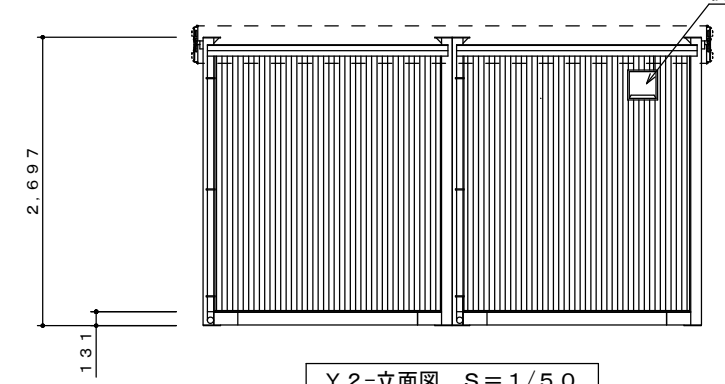

Ｙ２-立面図　Ｓ＝１/５０

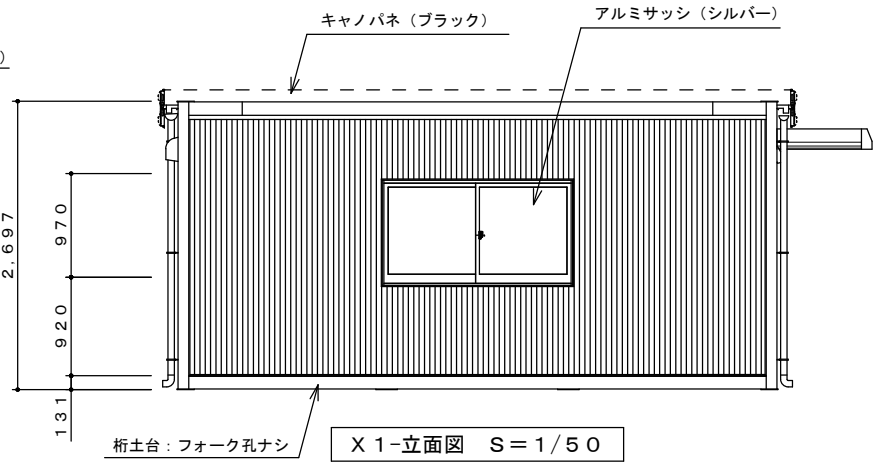

Ｘ１-立面図　Ｓ＝１/５０

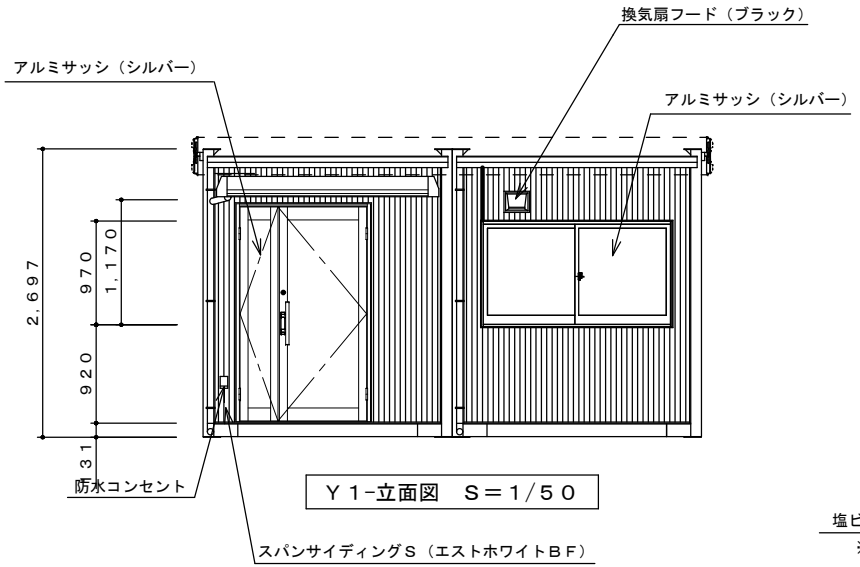

Ｙ１-立面図　Ｓ＝１/５０

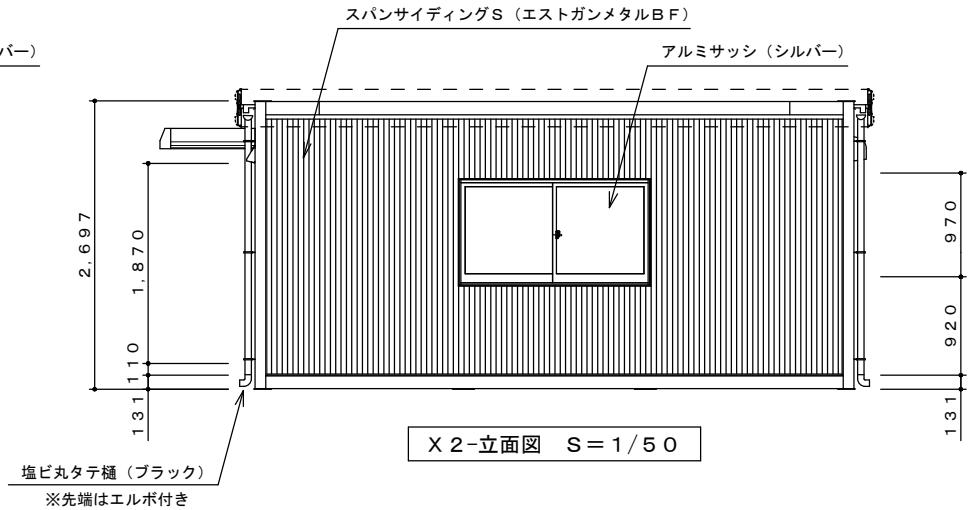

Ｘ２-立面図　Ｓ＝１/５０

訂正履歴			営業	工事	承認	検図	製図		工事名称	型式	作成日	図面番号
1	**	**						NAGAWA 株式会社ナガワ【安城営業所】	安城営業所　展示品	ＳＨ-５６型２連棟　特注	2024/04/26	
2									納品場所	図面名称	縮尺	
3									スマイルステーション安城	立面図	Ｓ＝1/50	