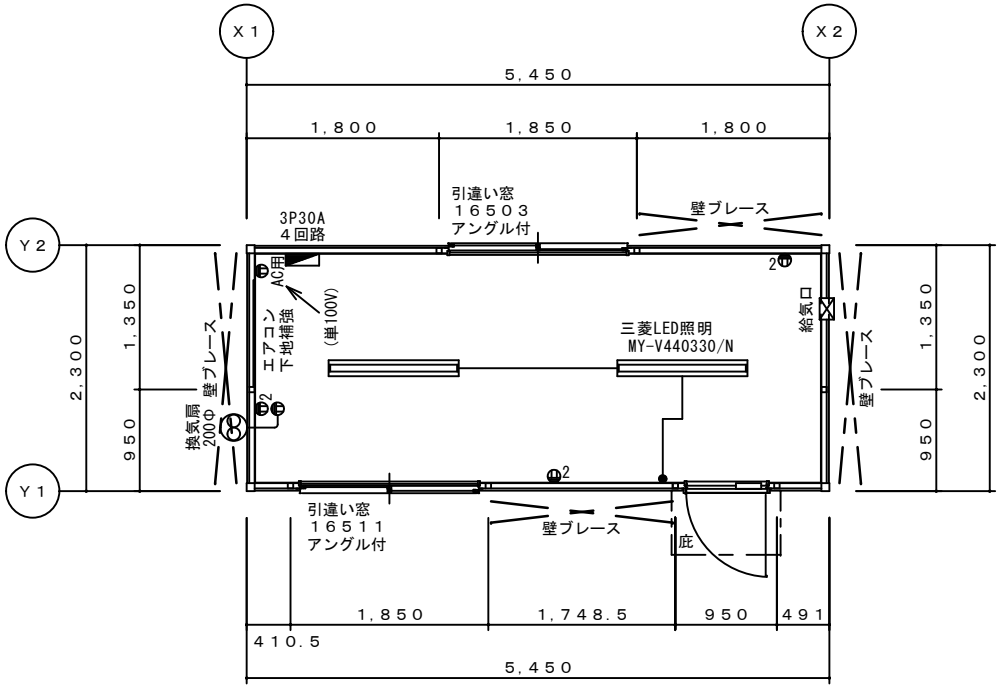

平面図　S＝1/50

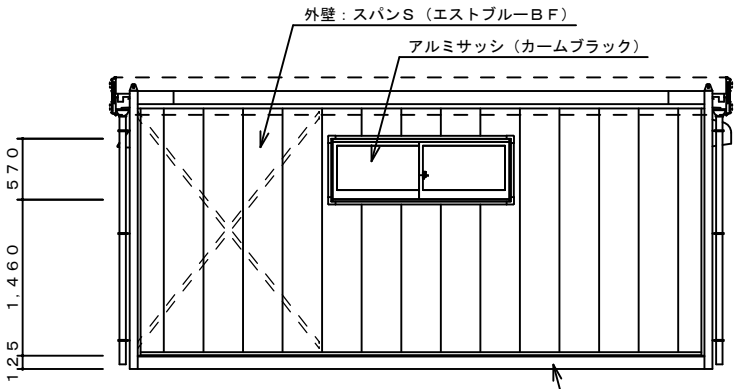

Y2-立面図　S＝1/50

※桁土台はフォーク孔ナシ

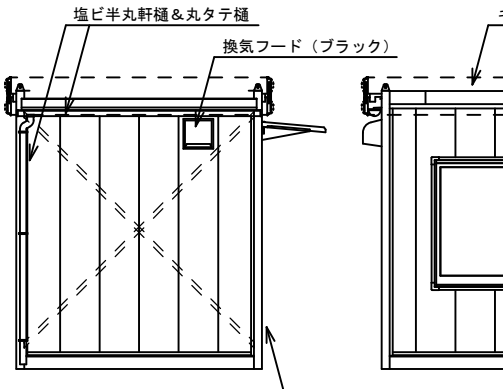

X1-立面図　S＝1/50

外部鉄骨塗装（ブラック）

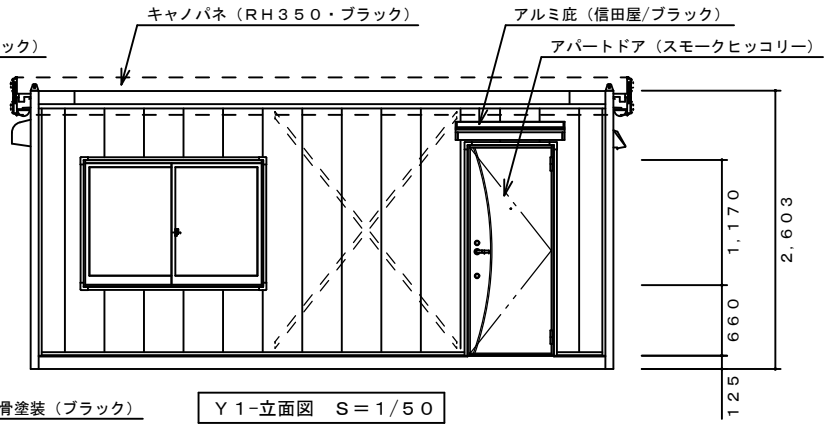

Y1-立面図　S＝1/50

訂正履歴			営業	工事	承認	検図	製図		工事名	型式	作成日	図面番号
1	**	**						NAGAWA 株式会社ナガワ 【安城営業所】	安城営業所　展示品	H4型　特注	2024.11.11	
2									納品場所	図面名称	縮尺	
3									スマイルステーション安城	平面図・立面図・仕上表	S＝1/50	