




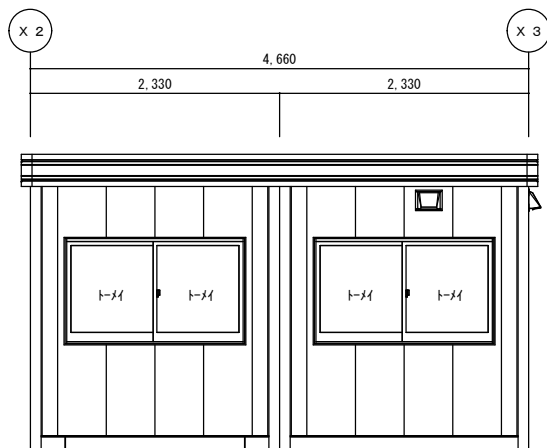


Y1立面図 S=1/50

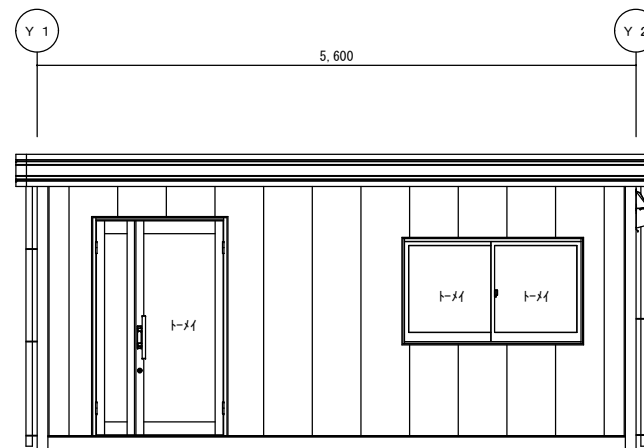

X2立面図 S=1/50

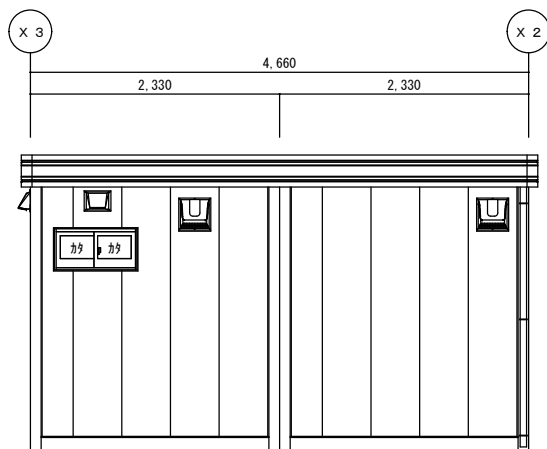

Y2立面図 S=1/50

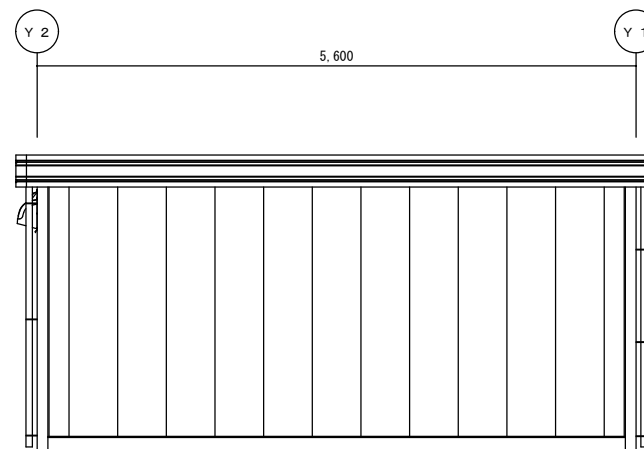

X1立面図 S=1/50

訂 正 欄	1			承認	検図	検図	製図	NAGATA ナガタ 【岡山営業所】	工事名称	型式 56型X2連棟	作成日	図面番号 A - 02
	2			廣田	廣田		廣田			図面名称 立面図	縮尺 1/50	
	3											