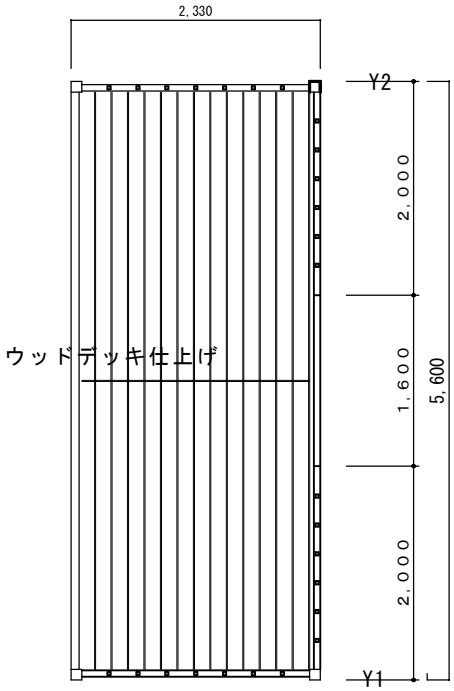

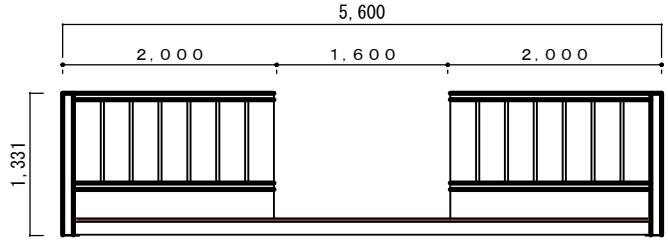

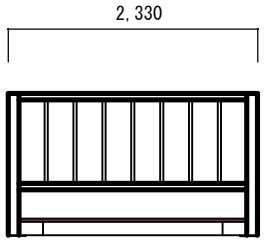

訂正履歴			承認	検図	検図	製図		工事名称	型式	作成日	図面番号
	1		佐竹			吉村	株式会社ナガワ【岐南展示場】	ウッドデッキ	56型X2連棟【デッキ】	2025/1/21	A - 02
	2								図面名称 立面図	縮尺 1/50	
	3										