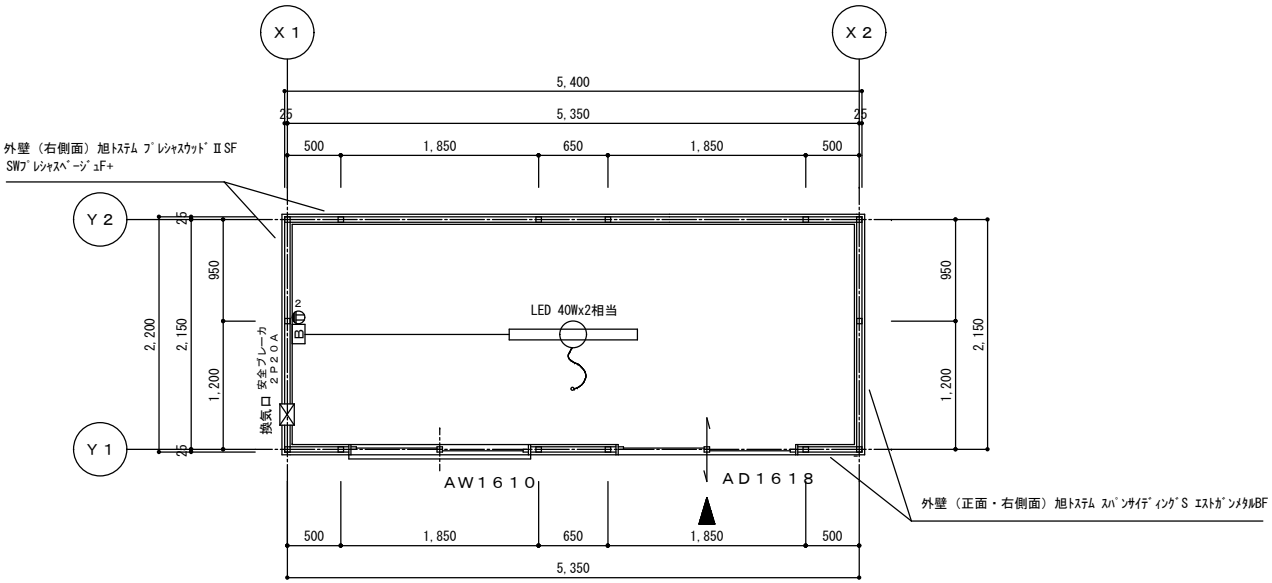

平面図　Ｓ＝１／５０

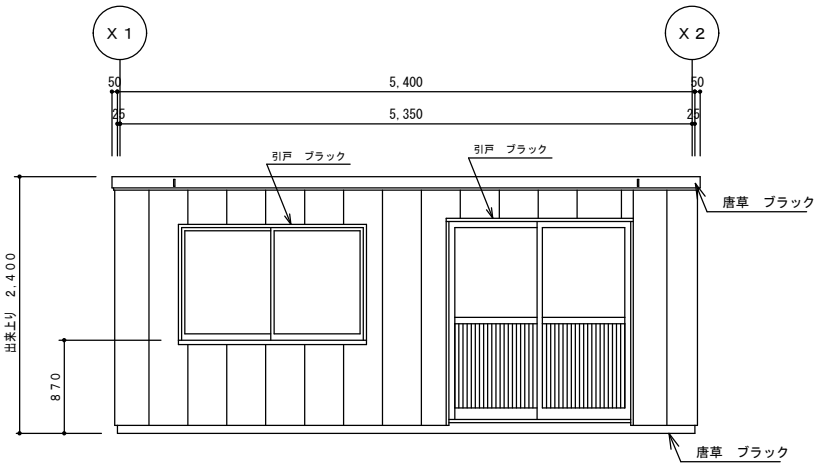

Ｙ１立面図　Ｓ＝１／５０

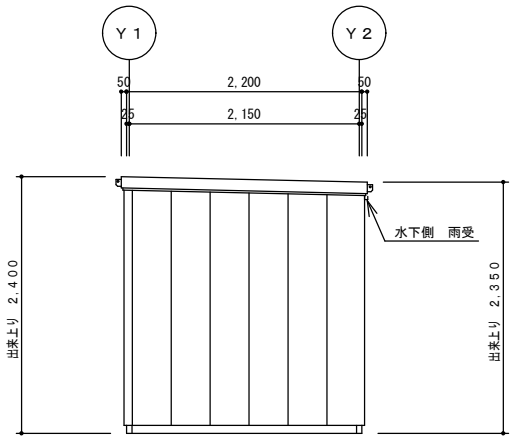

Ｘ２立面図　Ｓ＝１／５０

訂正履歴			営業	工事	承認	検図	製図		工事名称	型式	作成日	図面番号
	1	**	**					株式会社ナガワ		ＳＨ－Ｅ３８型　引戸タイプ	****/**/**	Ｅ３８－０１－２
	2		＊＊	＊＊	＊＊	＊＊	＊＊	【＊＊営業所】		図面名称　平面図・立面図	縮尺　1/50	
	3											