



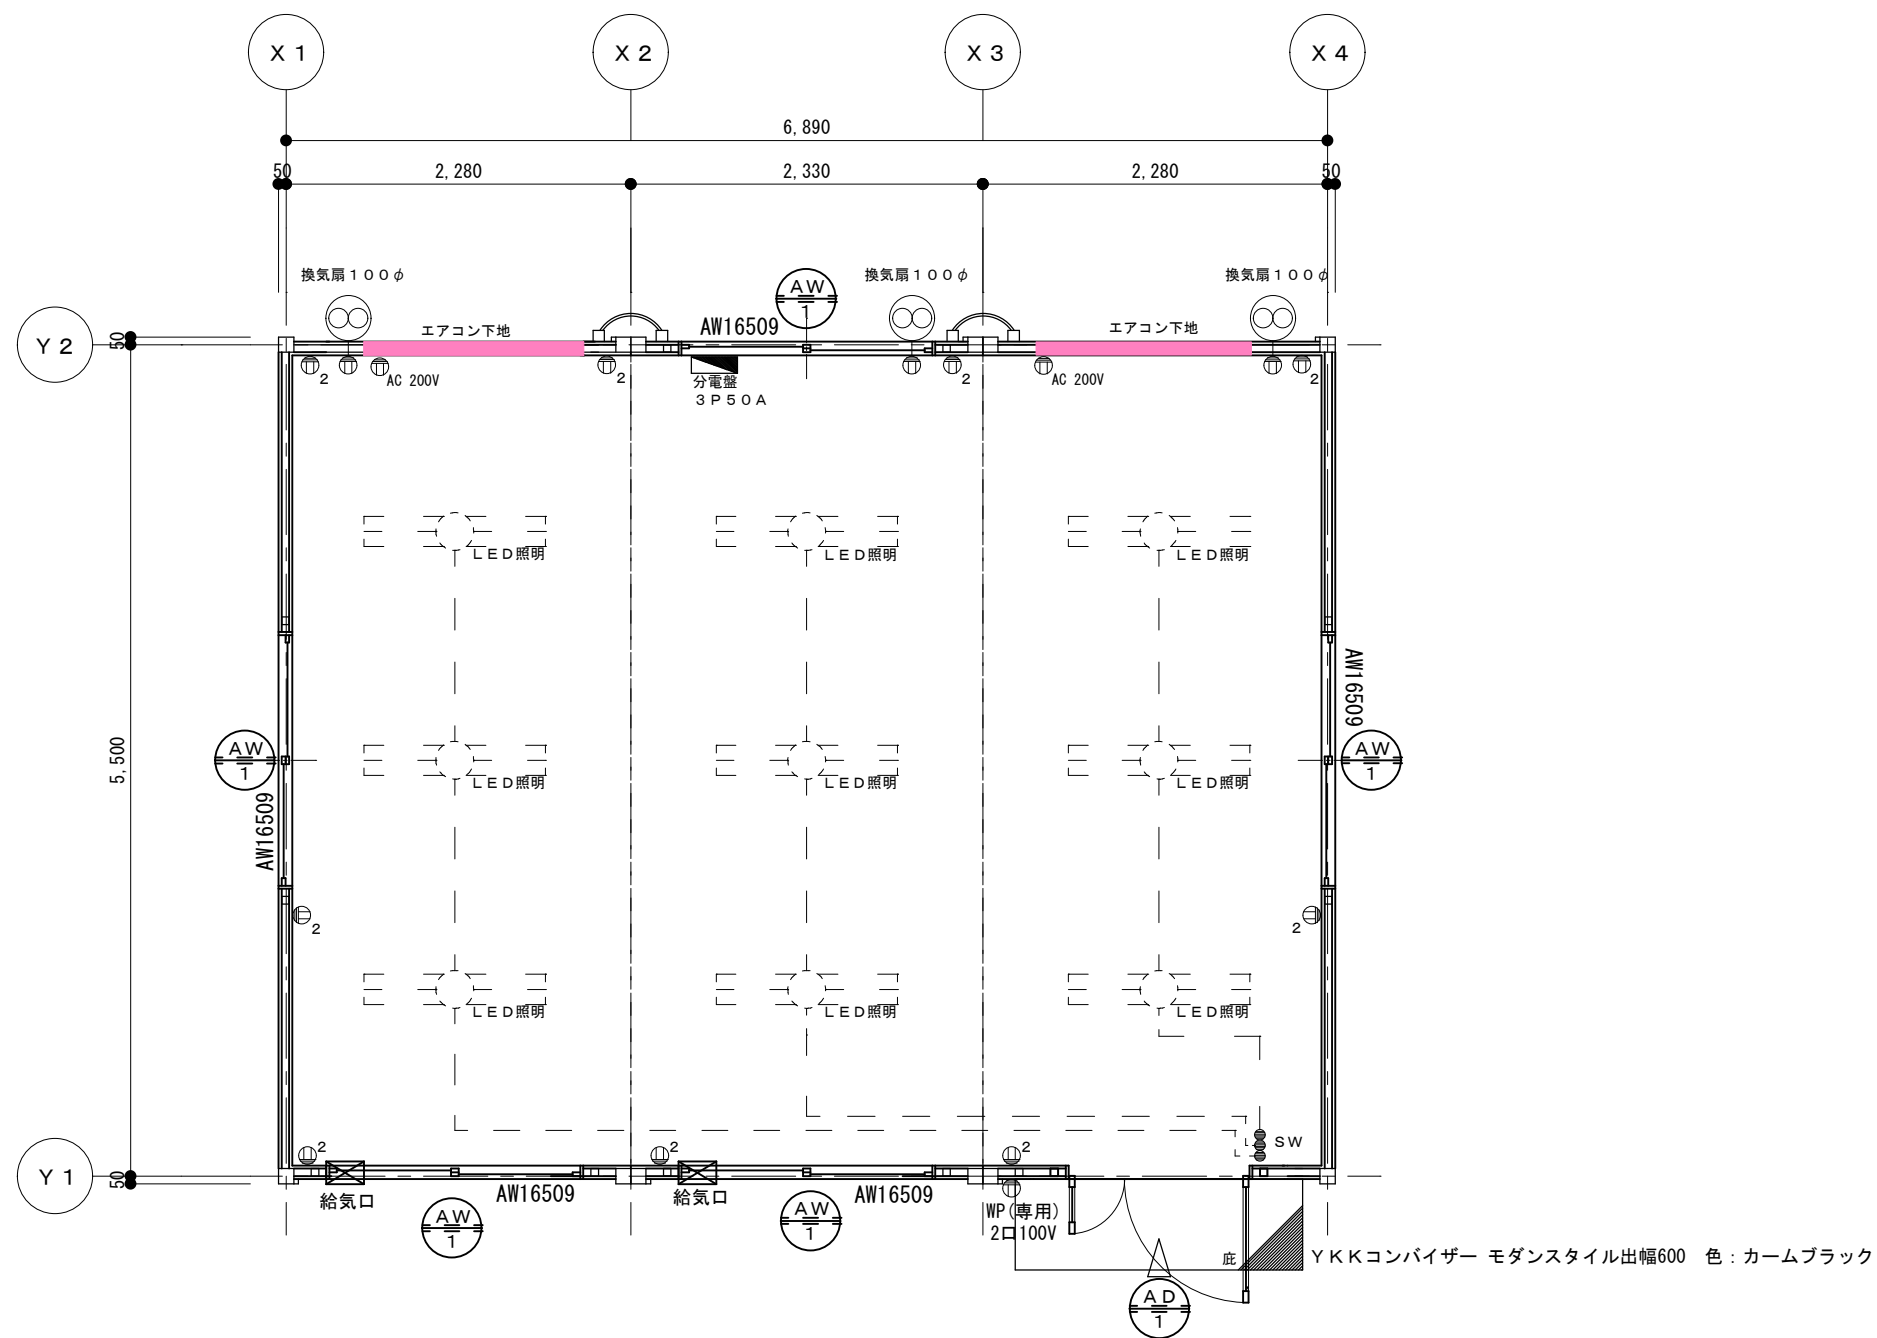


平面図 S=1/50


1		承認	検 図	設 計	製 図	株式会社ナガワ【鹿島展示場】	工事名称	展示品 ヴィンテージグレー	型 式 SH-H56型3連棟	作成日 2022/11/18	図面番号 001		
	2												
	3												図面名称 平面図

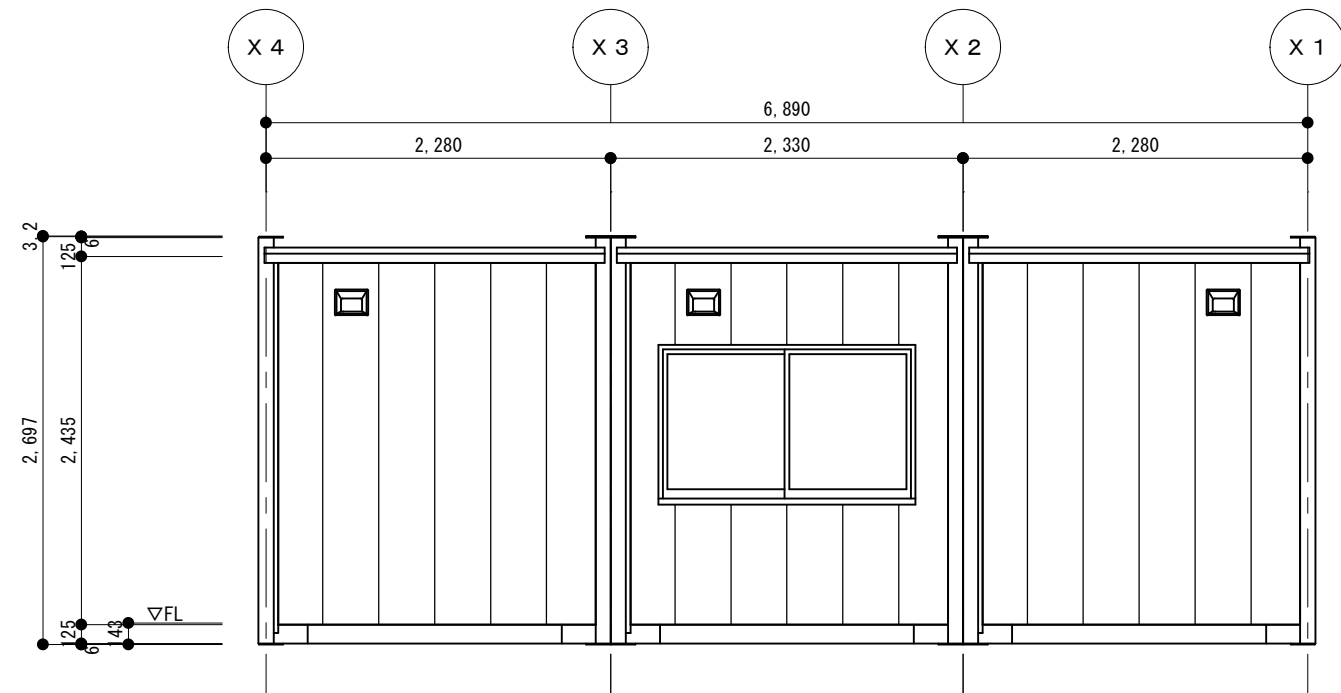


A側立面図 S = 1 / 5 0

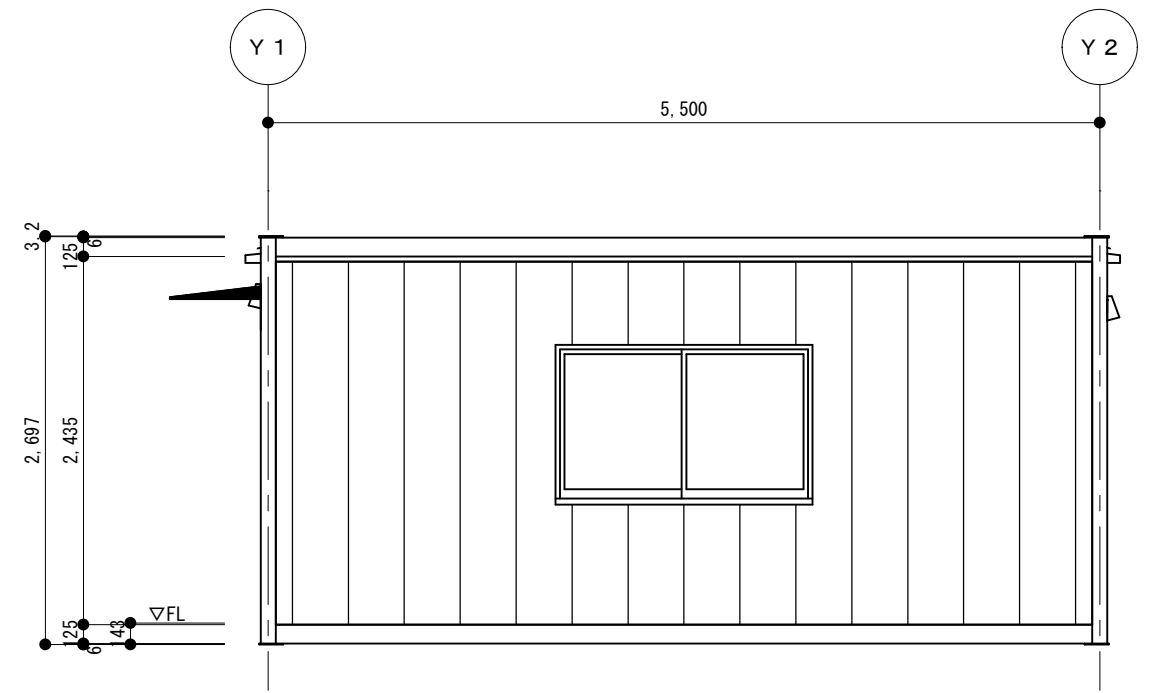

B側立面図 S = 1 / 5 0

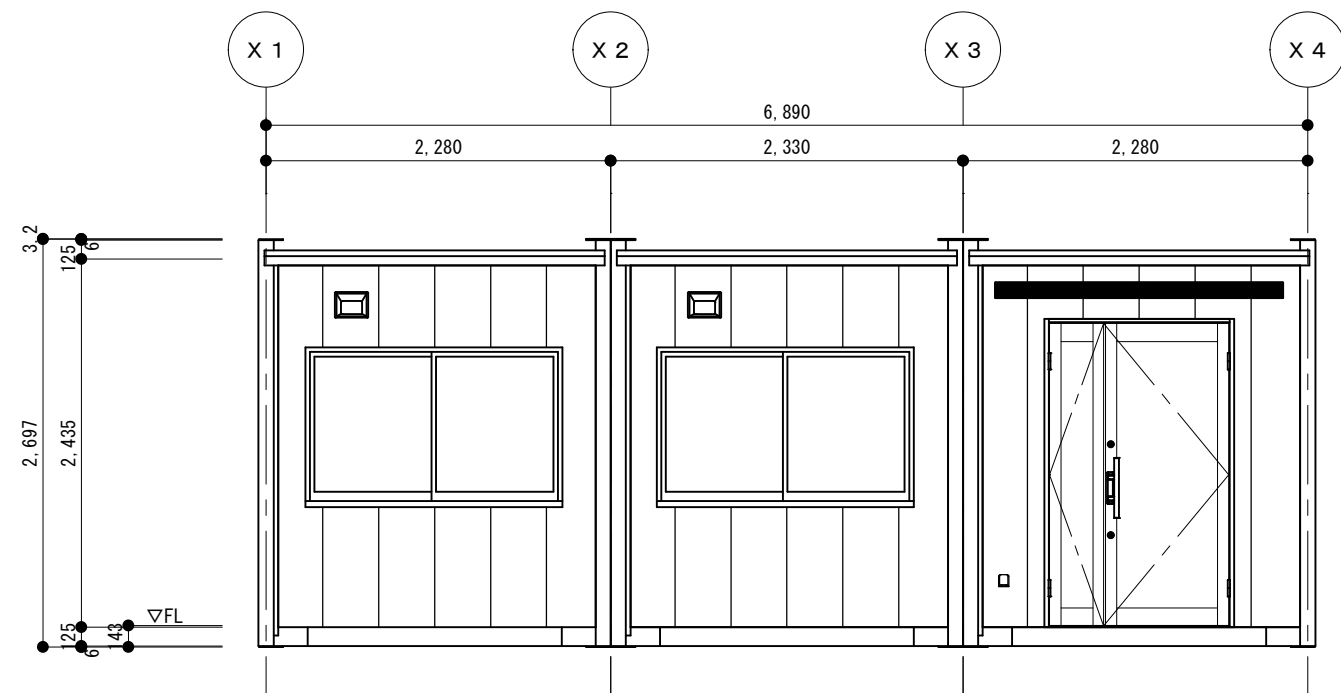

C側立面図 S = 1 / 5 0

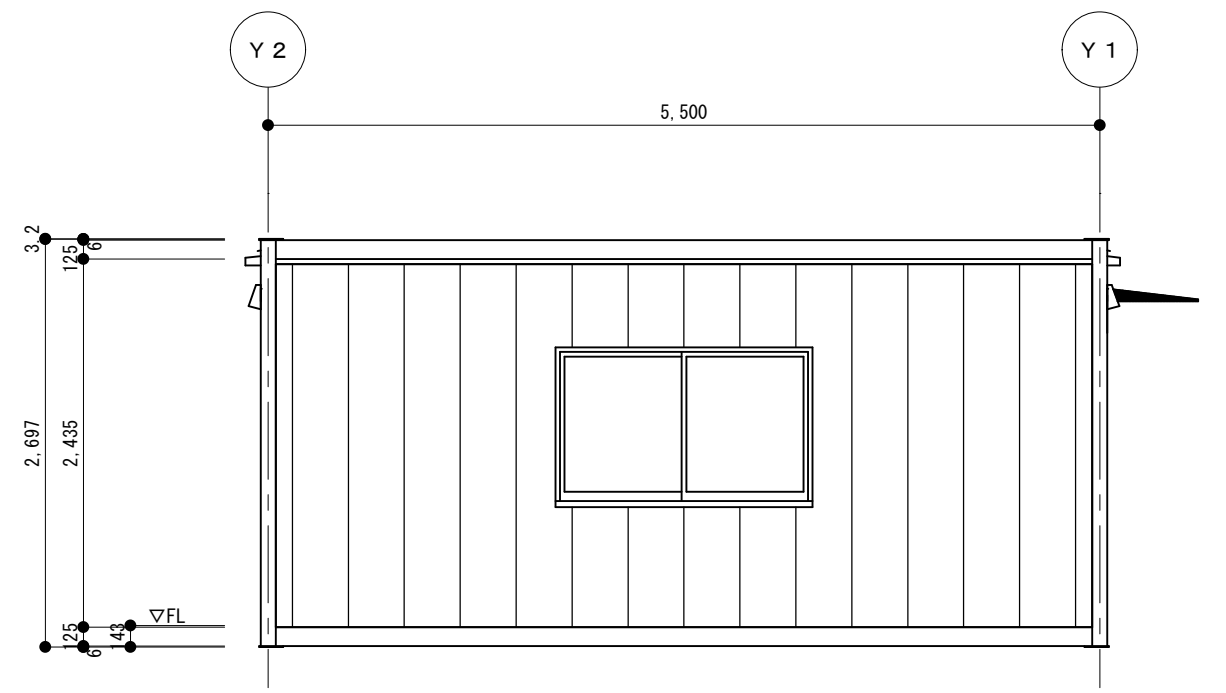

D側立面図 S = 1 / 5 0

1		承認	検 図	設 計	製 図	NAGAWA 株式会社ナガワ 【鹿島展示場】	工事名称 展示品 ヴィンテージグレー	型 式 甲府展示品 H 5 6 型 3 連棟	作成日 2022/11/18	図面番号
	2							図面名称 立面図	縮 尺 1/50	
	3									