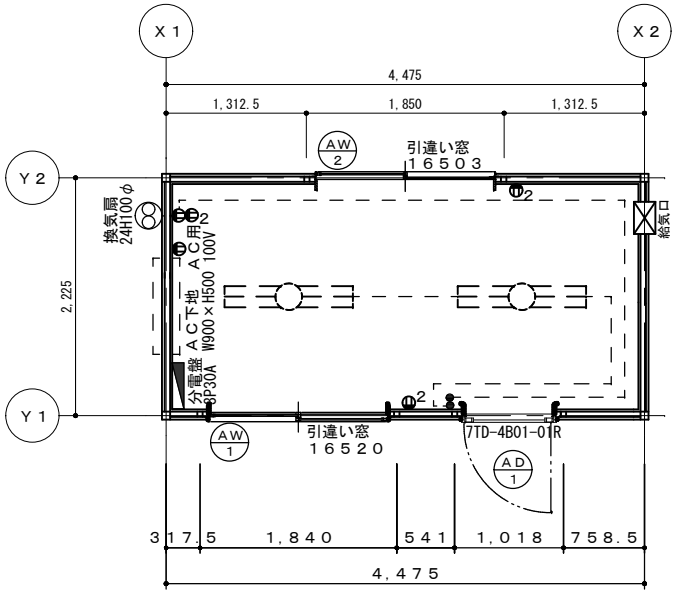

平面図　S＝1/50

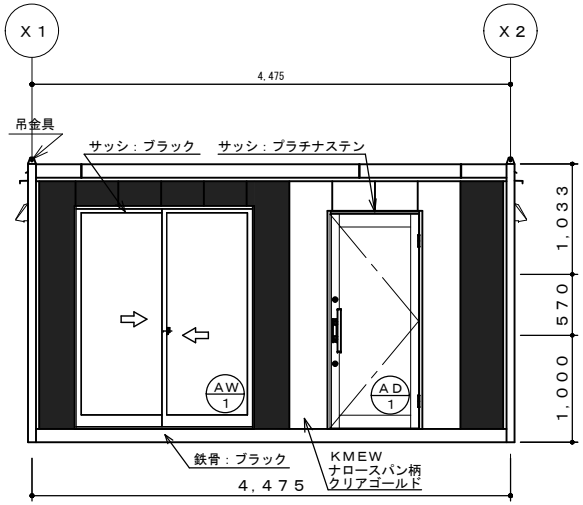

Y1立面図　S＝1/50

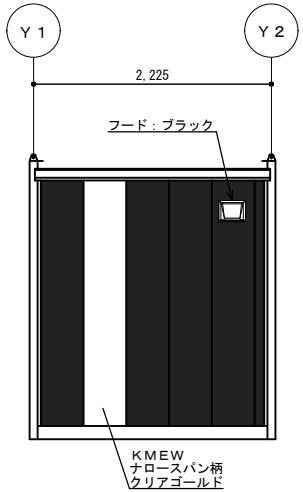

X2立面図　S＝1/50

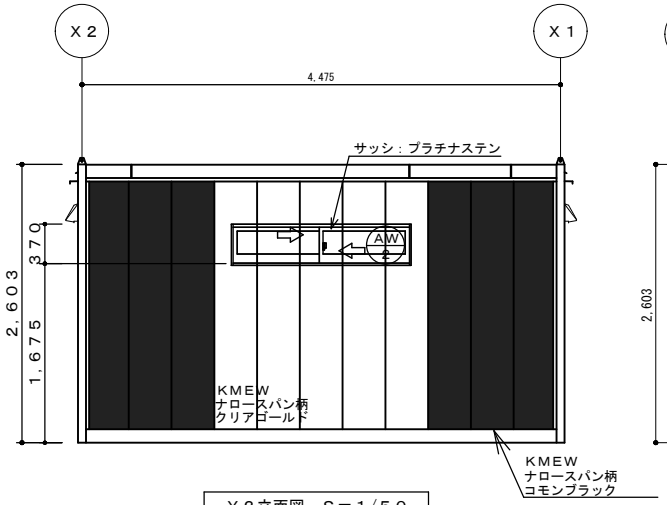

Y2立面図　S＝1/50

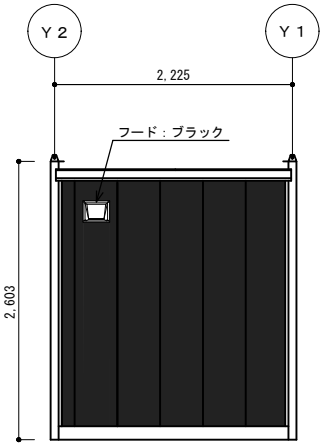

X1立面図　S＝1/50

訂正履歴			営業	工事	承認	検図	製図		工事名称	型式	作成日	図面番号
1	**	**	**	**	**	岡部	永井	株式会社ナガワ【富山営業所】	富山営業所　展示品 ＳＨ－Ｈ３型（妻）　特注	ＳＨ－Ｈ３型　特注	2025/1/9	Ｈ５６－０２－２
2										図面名称：立面図	縮尺 1/50	
3												