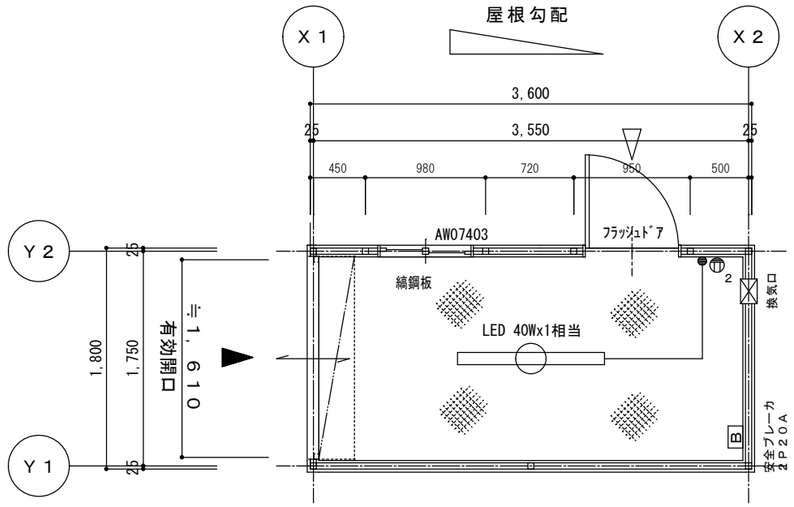

平面図　Ｓ＝１／５０

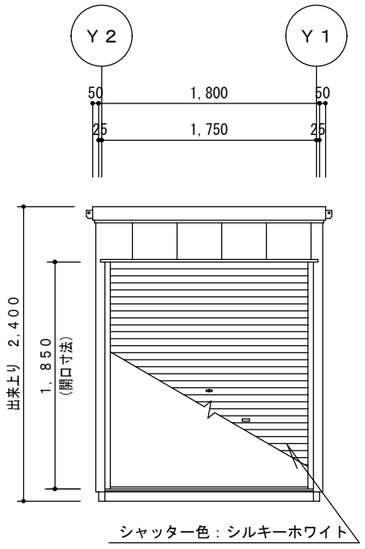

Ｘ１－立面図　Ｓ＝１／５０

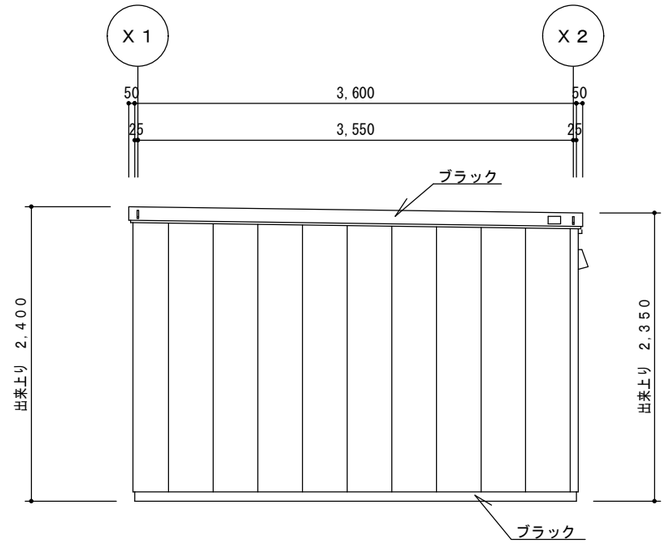

Ｙ１－立面図　Ｓ＝１／５０

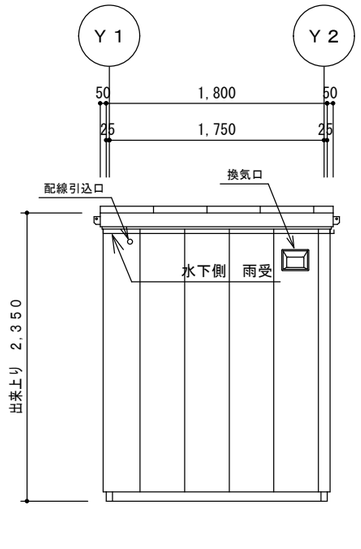

Ｘ２－立面図　Ｓ＝１／５０

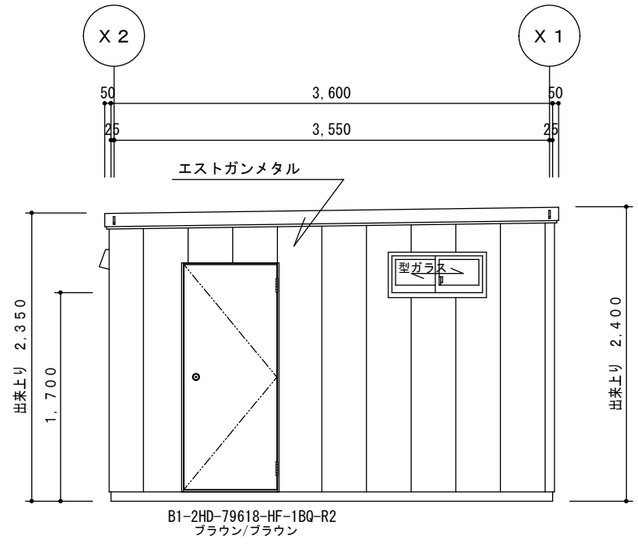

Ｙ２－立面図　Ｓ＝１／５０

訂正履歴				営業	工事	承認	検図	製図		工事名称	型式	作成日	図面番号
	1	**	**	井上	＊＊	三橋	＊＊	井上	株式会社ナガワ【安城営業所】	スマイル安城　展示品	ＳＨ－Ｅ２０型　シャッター・ドア	2022/11/14	Ｅ２０－０１－２
	2										図面名称 平面図・立面図	縮尺 1/50	
	3												