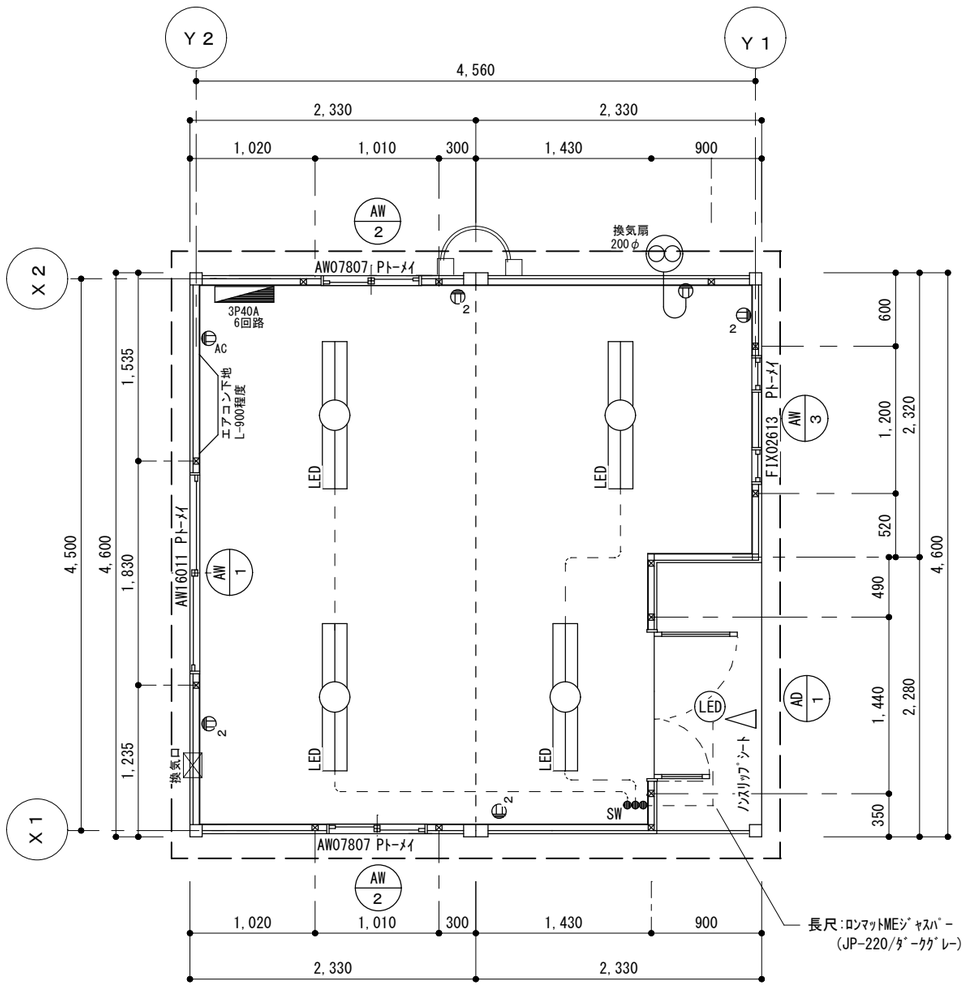

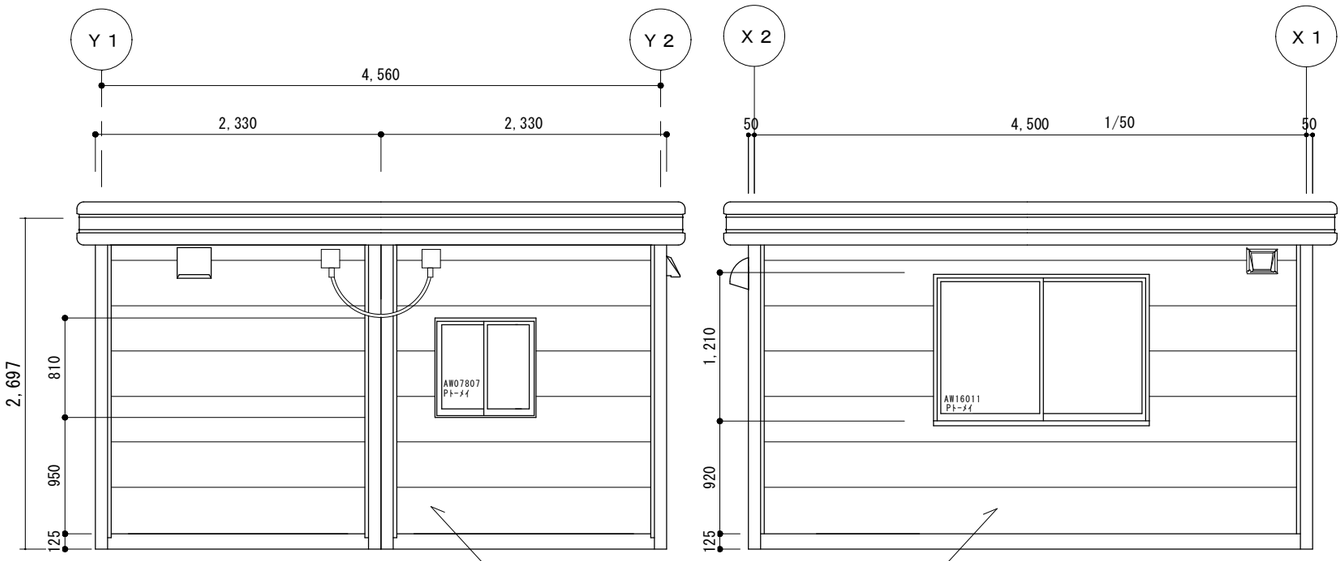

Ｘ２立面図　Ｓ＝１／５０

Ｙ２立面図　Ｓ＝１／５０

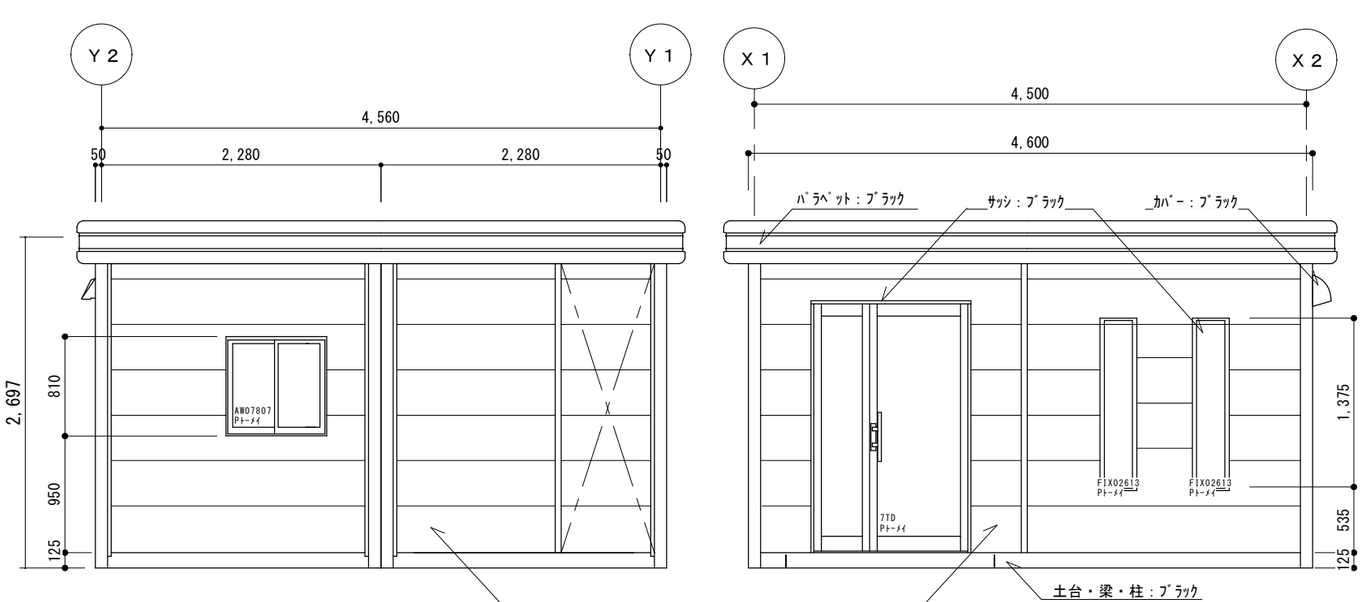

Ｘ１立面図　Ｓ＝１／５０

Ｙ１立面図　Ｓ＝１／５０

訂正履歴				承認	検図	検図	製図		工事名称	型式	作成日	図面番号
	1	**	**				大関	株式会社ナガワ【郡山営業所】	展示品　６坪ハウス	ＳＨ－Ｈ５６型　２連棟（特注）	2022/10/17	
	2									図面名称 平面図	縮尺	
	3											