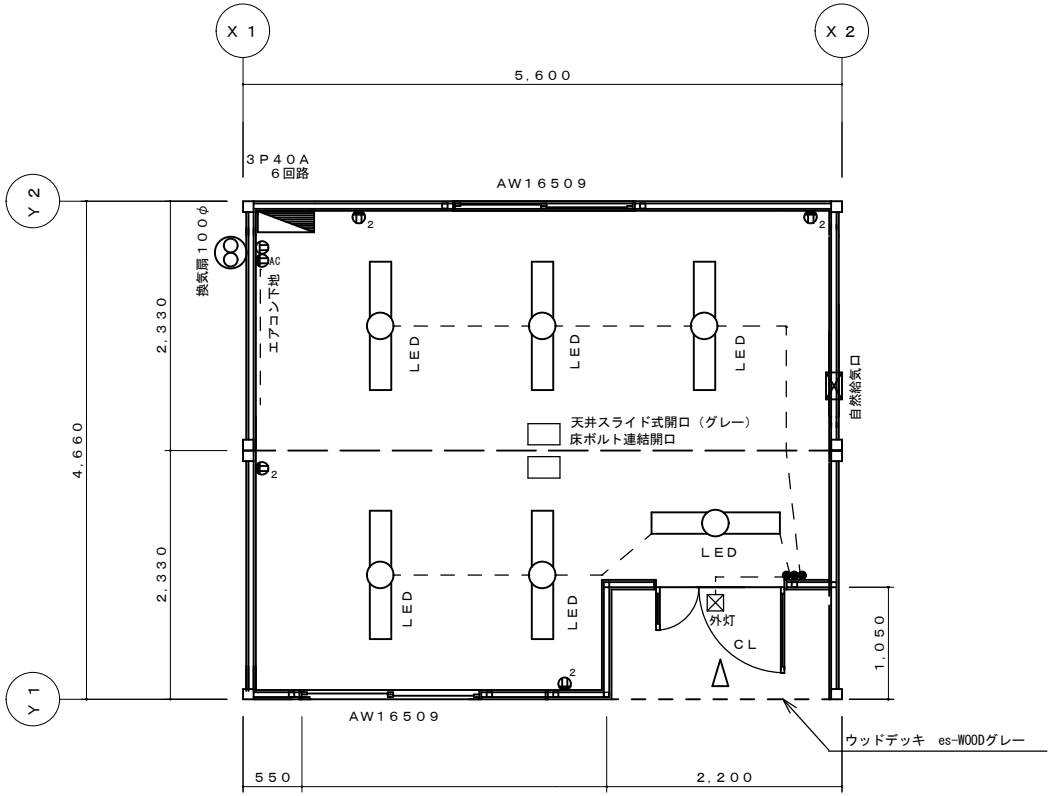

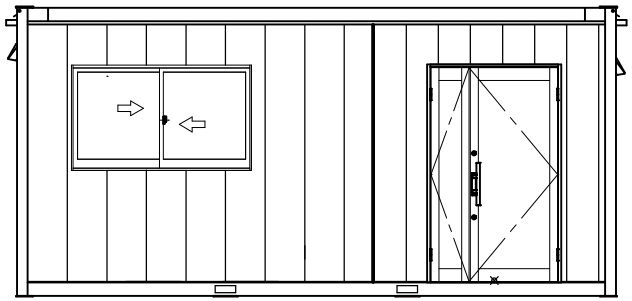

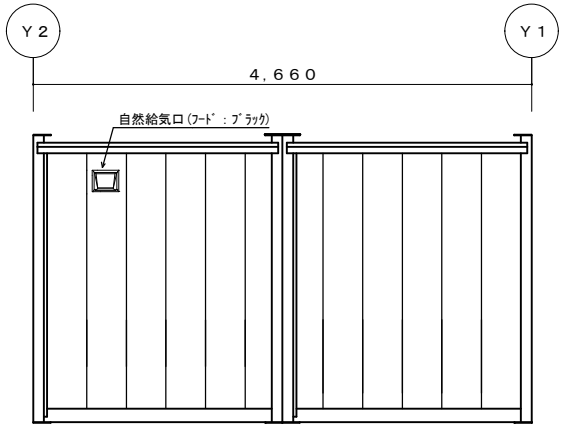

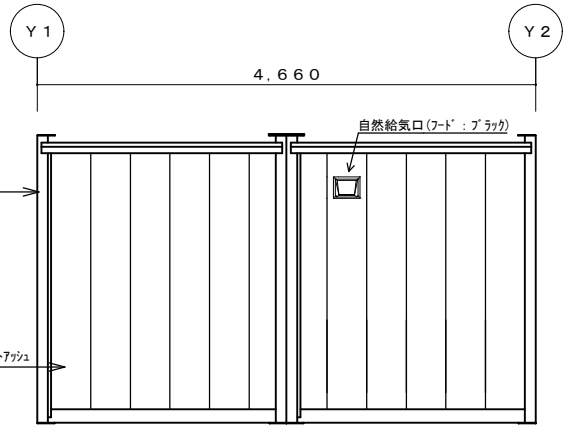

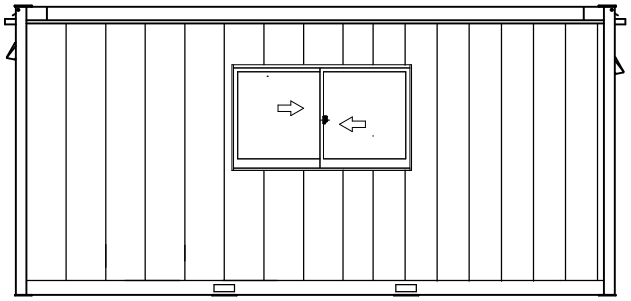

建築面積	５．６０　x　４．６６＝２６．０９㎡

確認申請			承認	検図	検図	製図					
1	**	**				加嶋	株式会社ナガワ【札幌支店】	H56・2連棟展示品【凛】	型式 SH-H56型 2連棟 特注	作成日 2024/11/07	図面番号
2									図面名称 平面図	縮尺 1/50	
3											