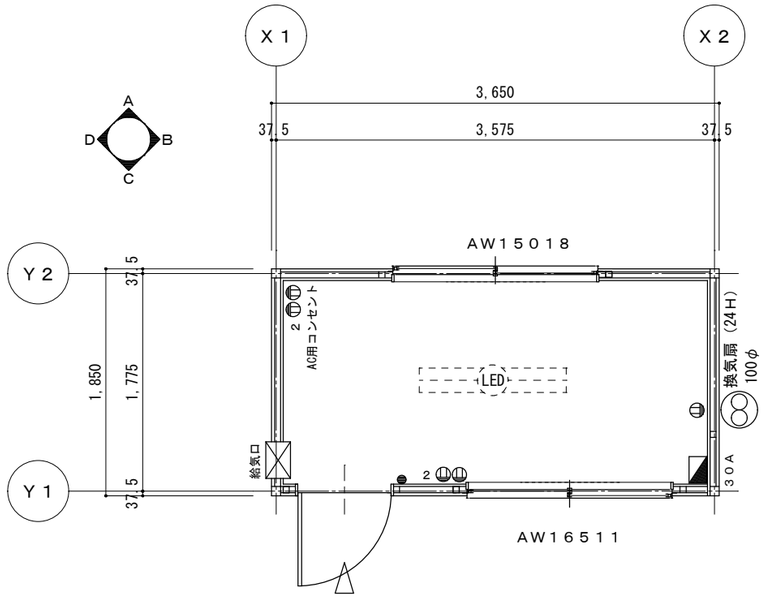

平面図　Ｓ＝１／５０

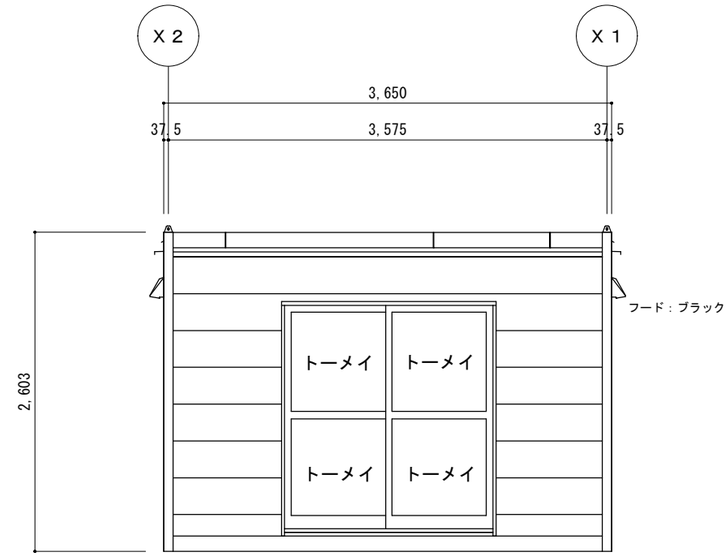

Ａ側立面図　Ｓ＝１／５０

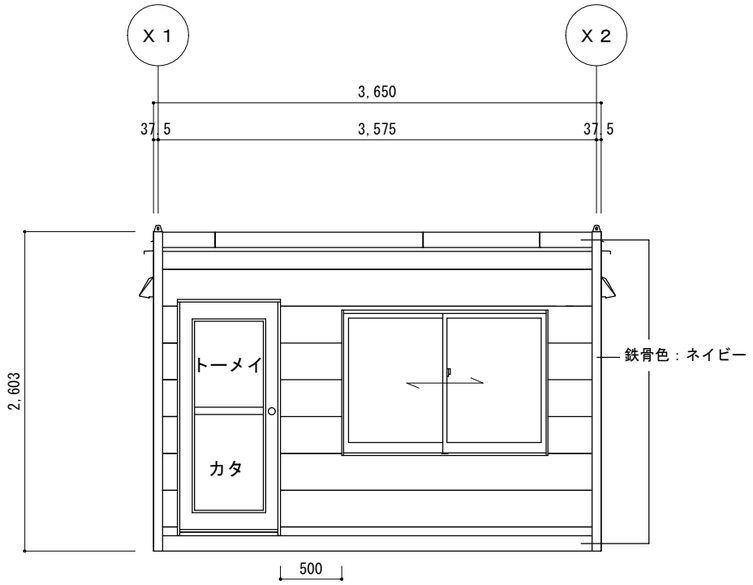

Ｃ側立面図　Ｓ＝１／５０

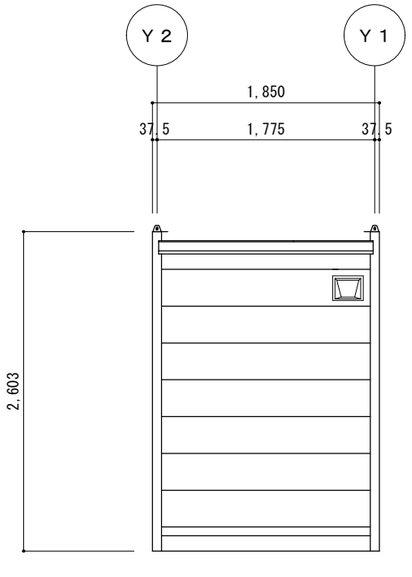

Ｄ側立面図　Ｓ＝１／５０

訂正履歴			営業	承認	検図	製図		工事名称	型式	作成日	図面番号
1			＊＊	＊＊	＊＊	磯野	株式会社ナガワ【水戸営業所】		ＳＨ－Ｈ２型　デルタブルー		A-002
2									図面名称 平面図・立面図	縮尺 1/50	
3											