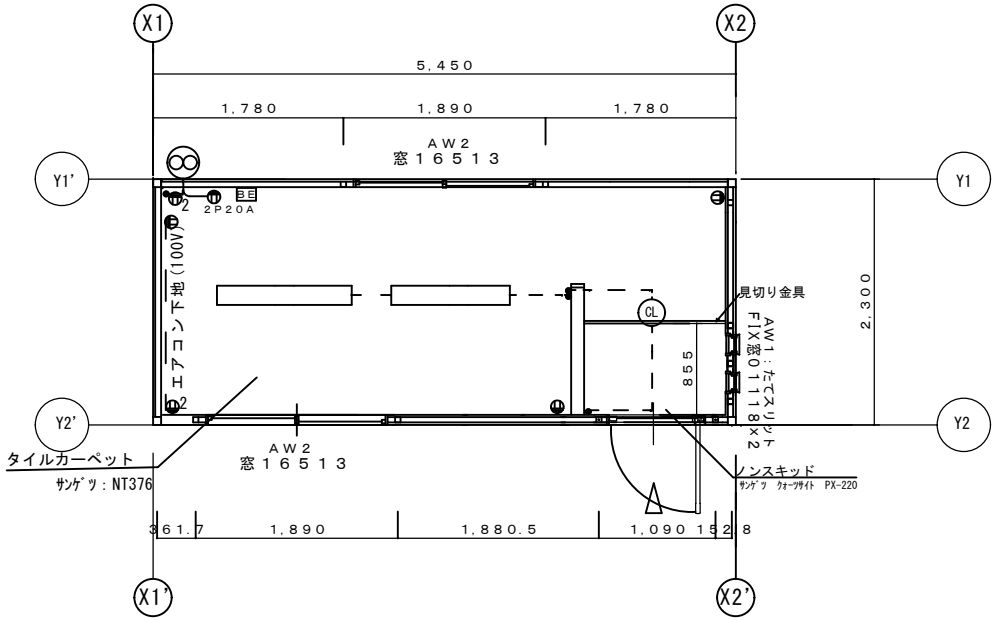

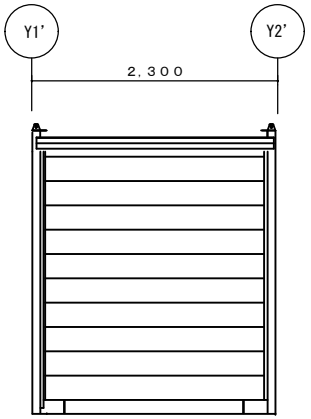

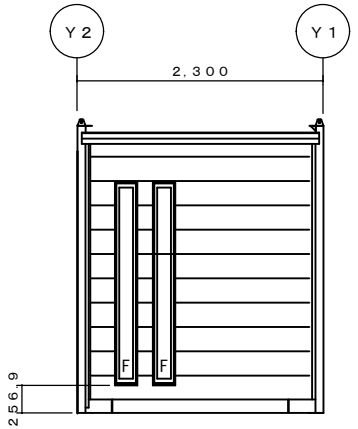

X３立面図　Ｓ＝1／５０

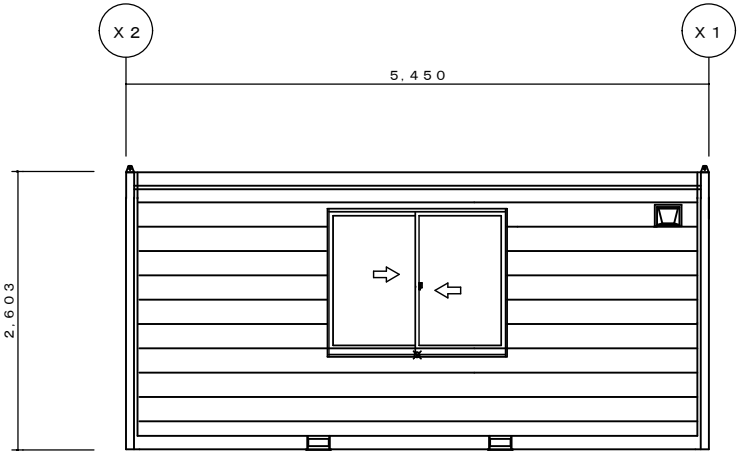

Ｘ１立面図　Ｓ＝1／５０

訂正履歴			営業	工事	承認	検図	製図		工事名称	型式	作成日	図面番号
1	**	**	小林	＊＊	＊＊	＊＊	＊＊	株式会社ナガワ【長野営業所】	長野展示場　展示品	特注H4型　単体	2024/6/15	
2									OBORO	図面名称 平面図・立面図	縮尺 1/50	
3												