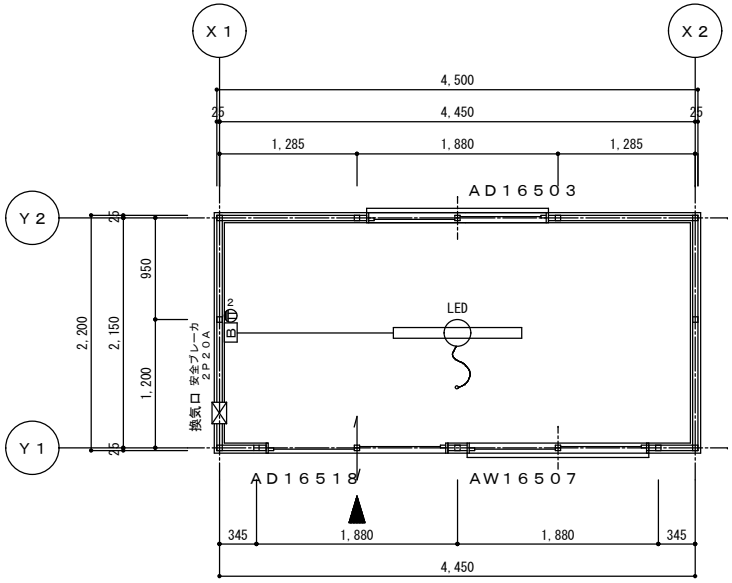

平面図　S＝1／50

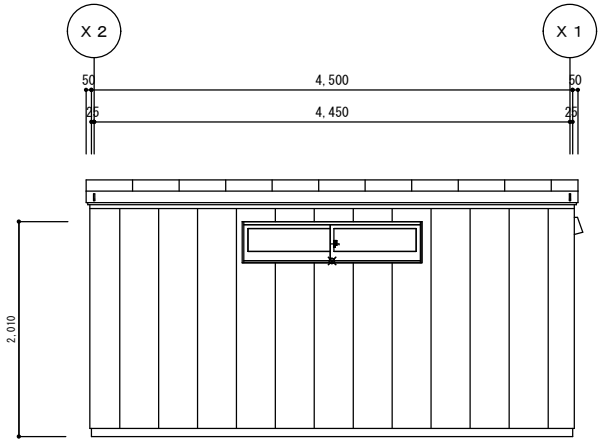

Y2－立面図　S＝1／50

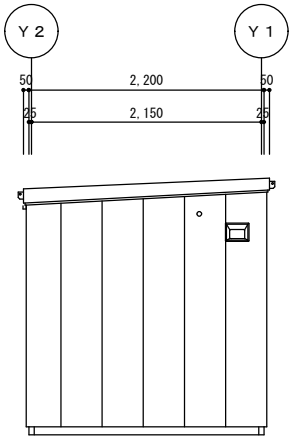

X1立面図　S＝1／50

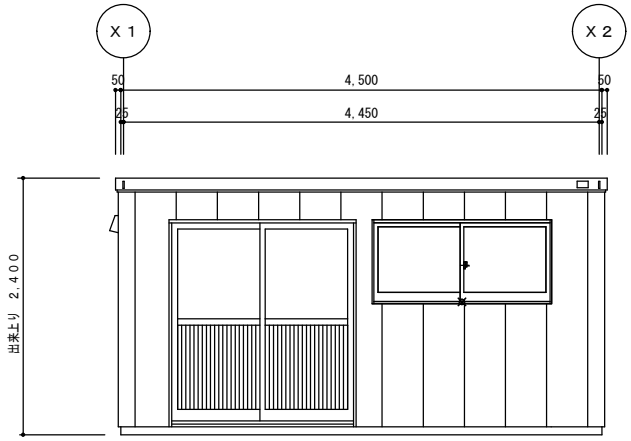

Y1立面図　S＝1／50

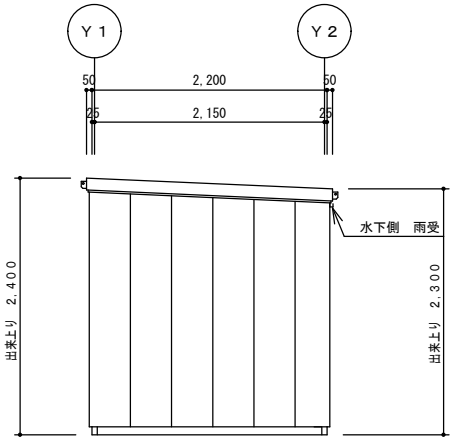

X2立面図　S＝1／50

訂正履歴			営業	工事	承認	検図	製図
1	**	**	**	**	**	**	**
2							
3							

株式会社ナガワ 【上越営業所】

工事名称	展示品	型式	特注ＳＨ－Ｅ３１型
図面名称	平面図・立面図	作成日	2021/04/22
縮尺	1/50	図面番号	NJ-3E0010