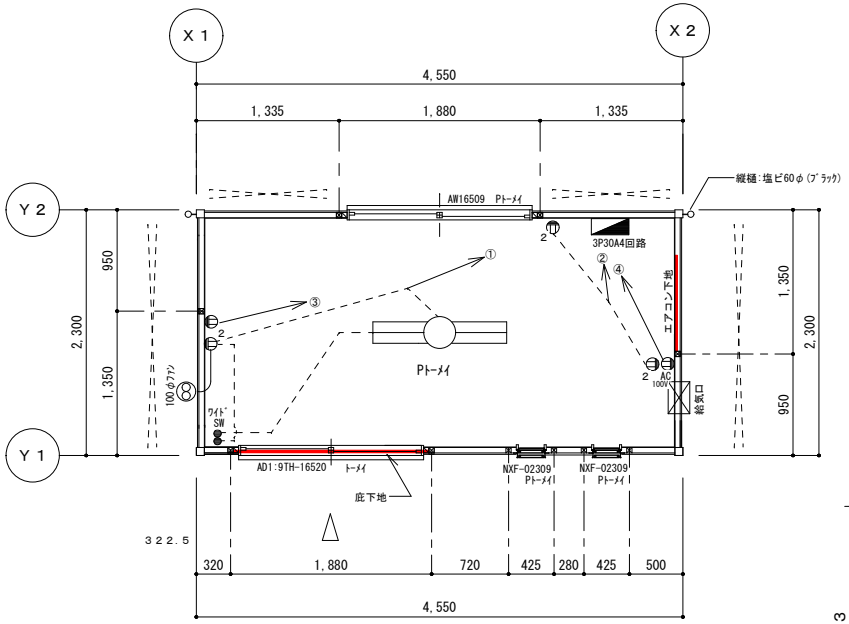

平面図　S＝1/50

※建具色：YW ホワイト

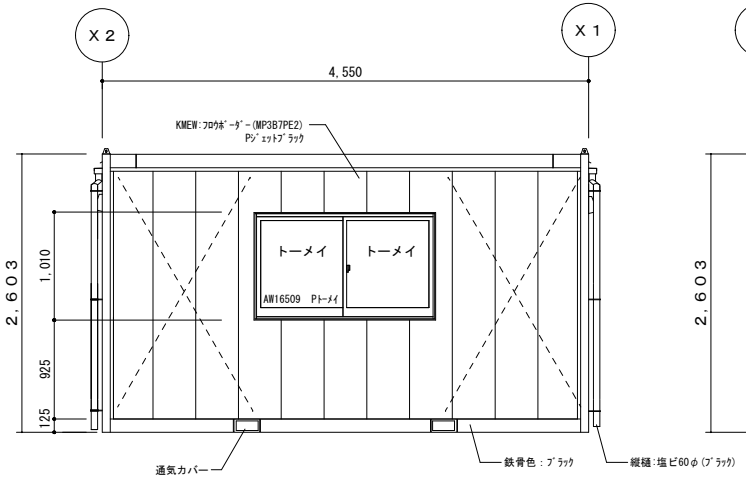

Y2立面図　S＝1/50

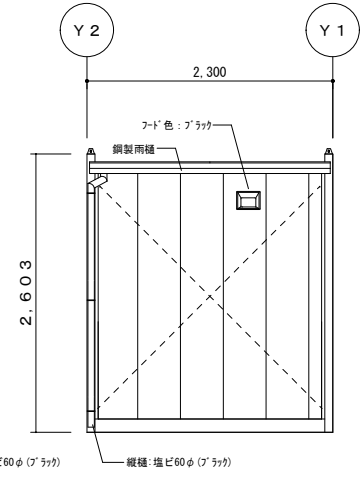

X1立面図　S＝1/50

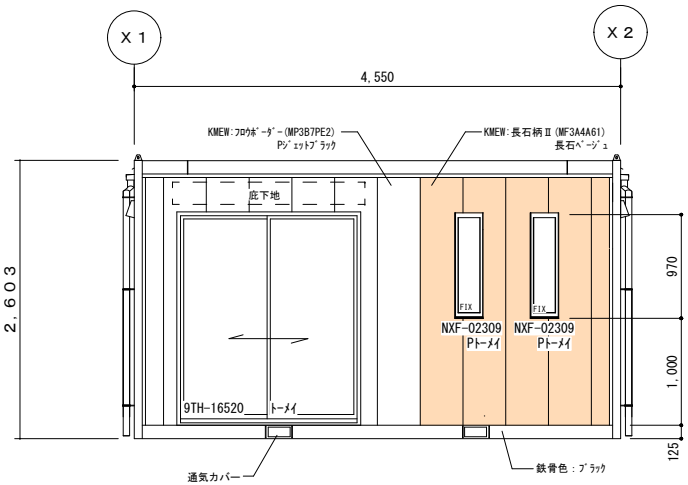

Y1立面図　S＝1/50

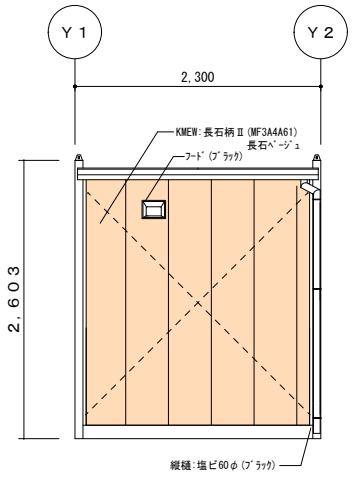

X2立面図　S＝1/50

訂正履歴			営業	工事	承認	検図	製図		工事名称	型式	作成日	図面番号
1	**	**				松井	山田	株式会社ナガワ【中四国ブロック】	展示品　SH-H3型特注	SH-H3型　引戸タイプ	2023/621	意匠01
2										図面名称 平面図・立面図	縮尺 1/50	
3												