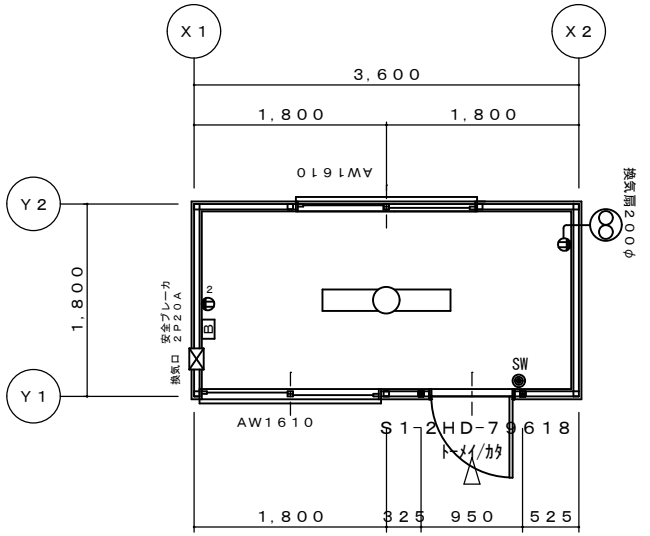

平面図　Ｓ＝１／５０

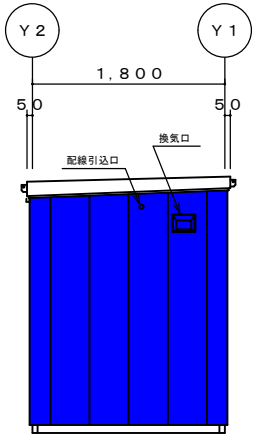

Ｘ１－立面図　Ｓ＝１／５０

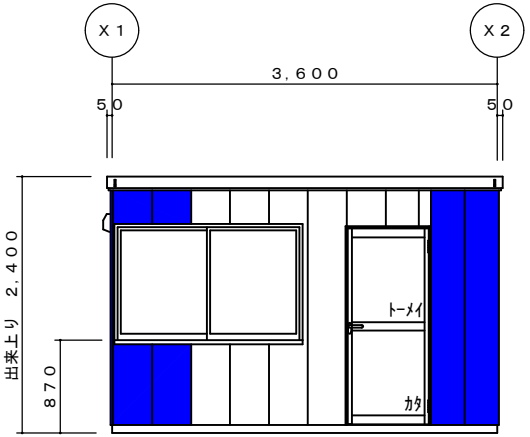

Ｙ１－立面図　Ｓ＝１／５０

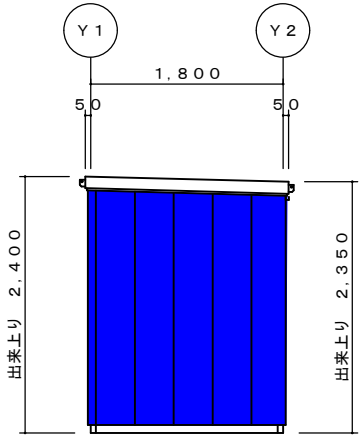

Ｘ２－立面図　Ｓ＝１／５０

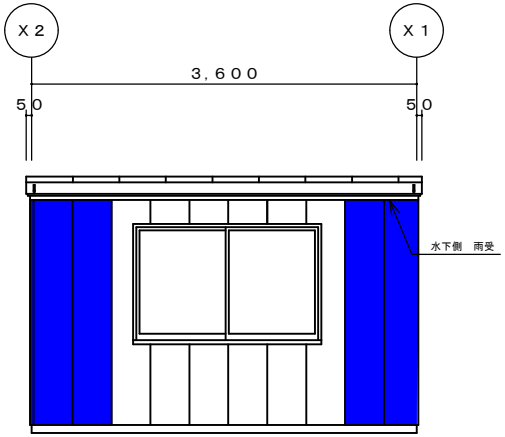

Ｙ２－立面図　Ｓ＝１／５０

訂正履歴			承認	検図	検図	製図		工事名称	型式	作成日	図面番号
1	**	**					NAGAWA ナガワ 【長崎営業所】		ＳＨ－Ｅ２０型　ドアタイプ		Ｅ２０－０２
2									図面名称 仕上表・平面図・立面図	縮尺 1/50	
3											