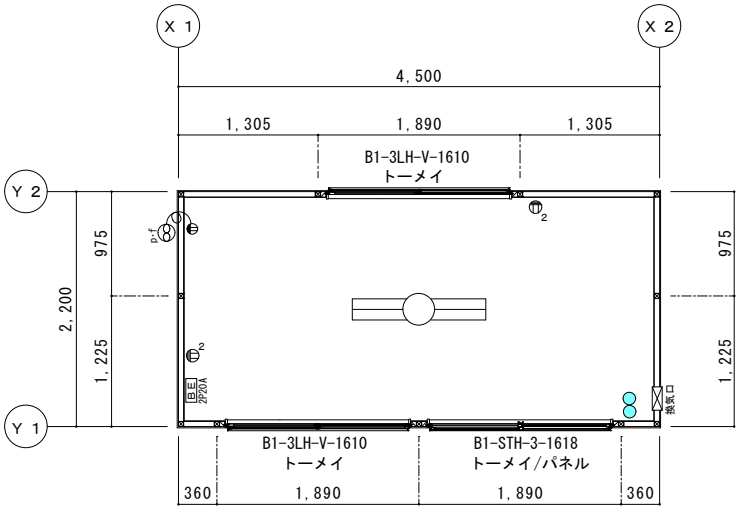

平面図　Ｓ＝１／５０

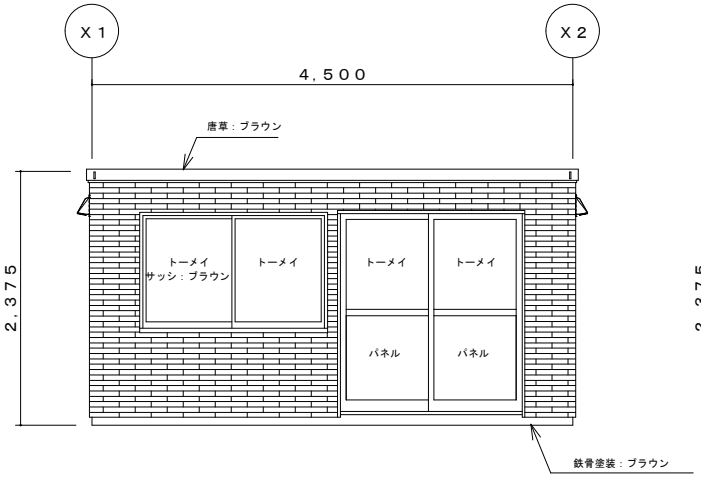

Ｙ１立面図　Ｓ＝１／５０

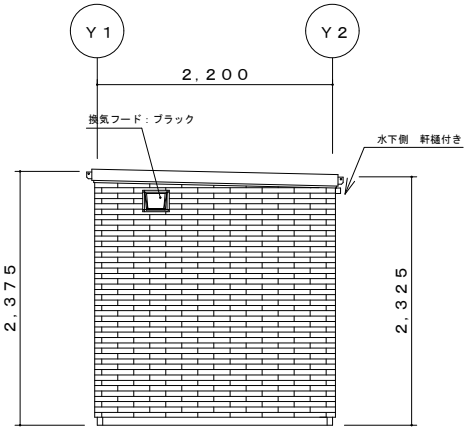

Ｘ２立面図　Ｓ＝１／５０

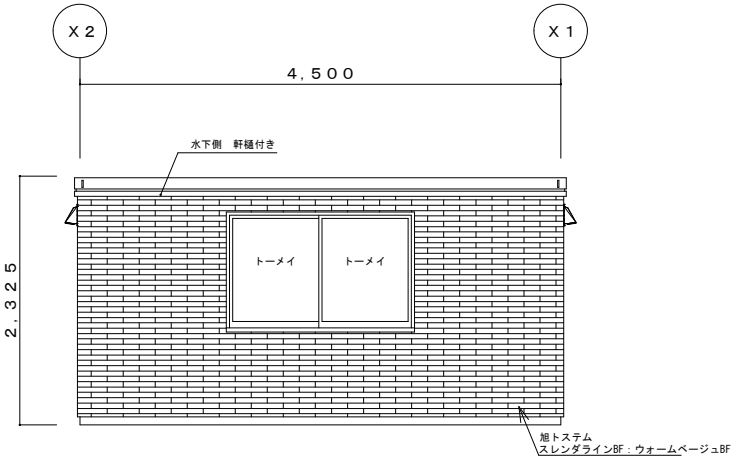

Ｙ２立面図　Ｓ＝１／５０

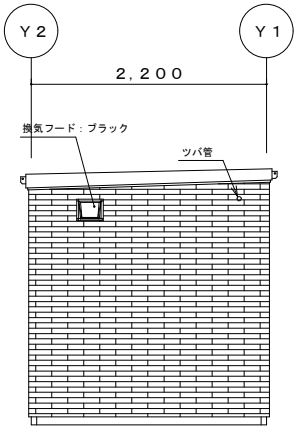

Ｘ１立面図　Ｓ＝１／５０

型式　SH-E31型特注

外壁　旭トステム：スレンダラインＢＦ：ウォームベージュＢＦ

内壁　プリント合板ホワイトt=4　NP-N-15

断熱材　天井：グラスウールt=50（10kg/m3）　　壁：なし

床　　塗装コンパネt=12（塗装面上）

パイプファン　パナソニックFY-T08PD9SD

照明　三菱MY-V440330/N AHTN

※ 各寸法は計画案であり、行政指導、構造計算により変わる場合がございます。

訂正履歴			営業	工事	承認	検図	製図		工事名称	型式	作成日	図面番号
1	**	**					中山	株式会社ナガワ【中四国ブロック】	展示品　ＳＨ-E31型特注	ＳＨ-E31型特注	2019/04/01	意匠 01 中四国共通展示品 56期③
2										図面名称 平面図・立面図	縮尺 1/50	
3												