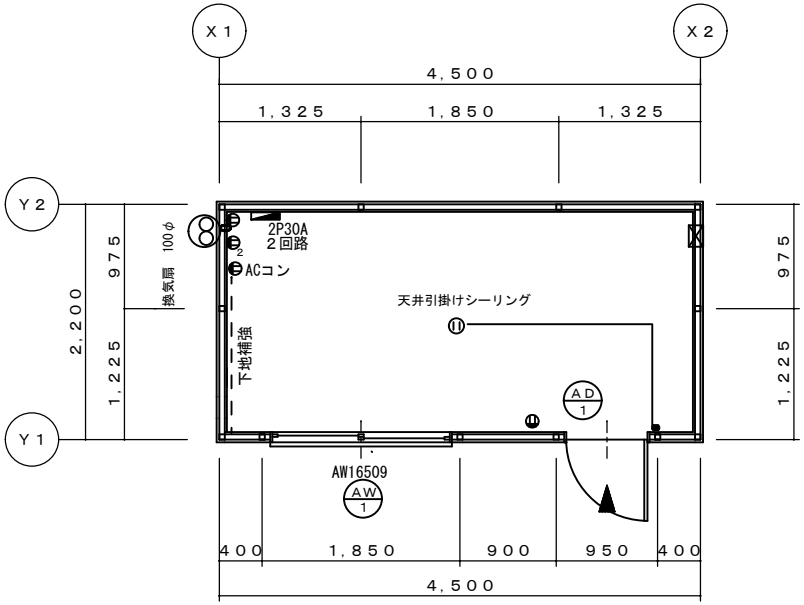

平面図　S＝1／50

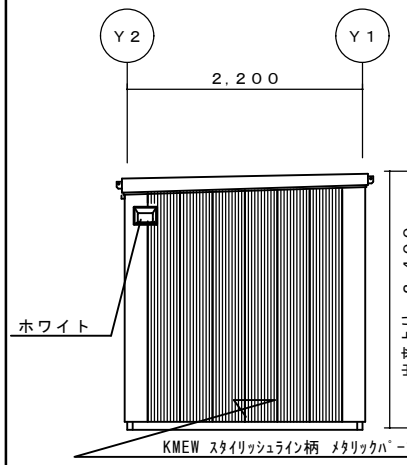

X１立面図　S＝1／50

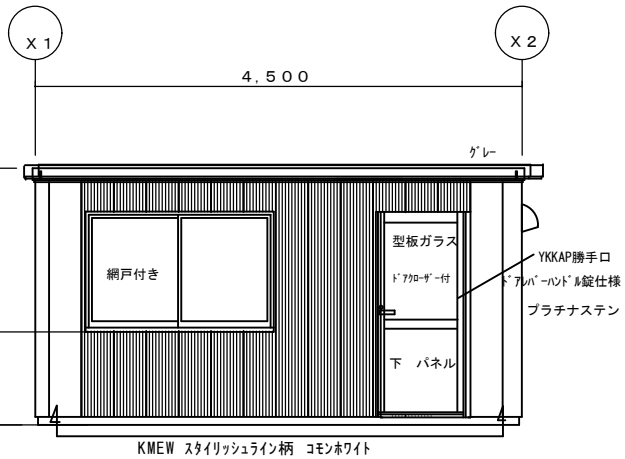

Y１立面図　S＝1／50

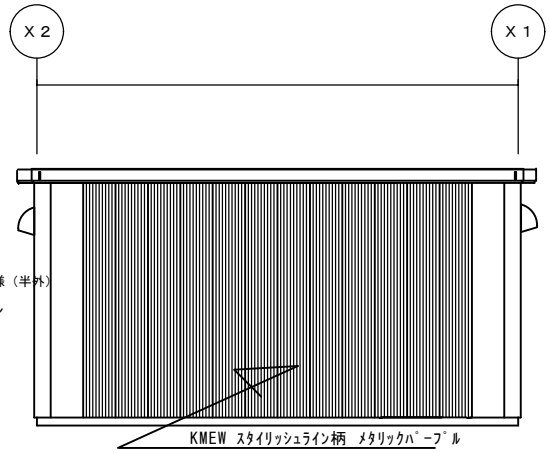

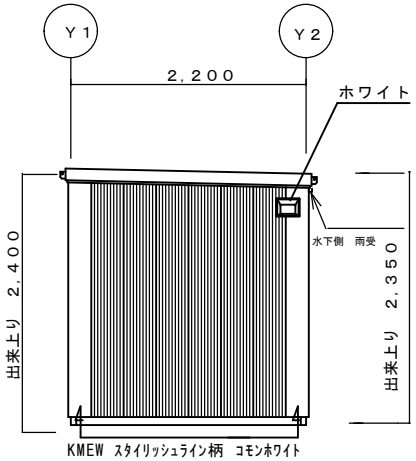

X２立面図　S＝1／50

訂正履歴			承認	検図	検図	製図		工事名称	型式	作成日	図面番号
	1	** **				阿部	株式会社ナガワ【西宮展示場】	展示品	ＳＨ－Ｅ３１型　特注	2021/02/08	3666-210208
	2								図面名称 仕上表・平面図・立面図	縮尺 1/50	
	3										