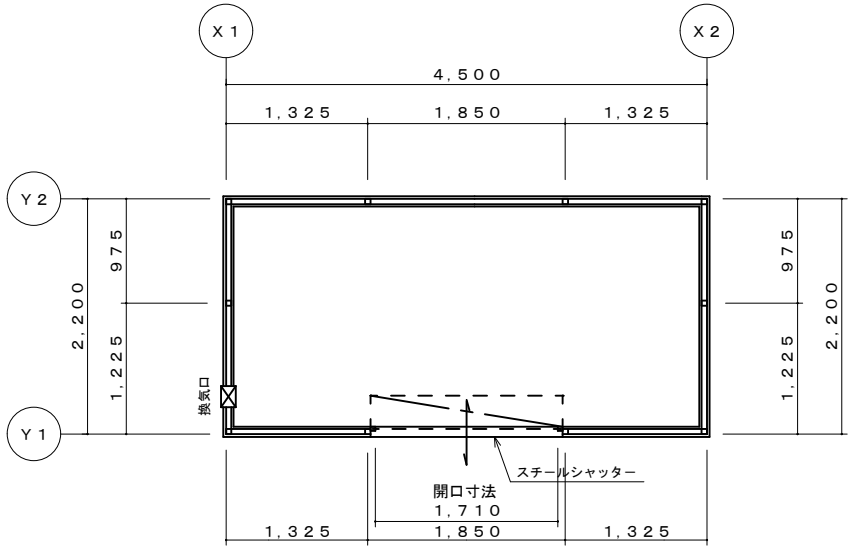

平面図　Ｓ＝１／５０

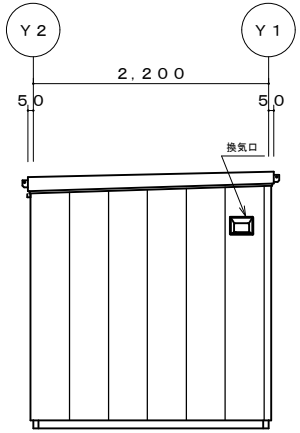

Ｘ１立面図　Ｓ＝１／５０

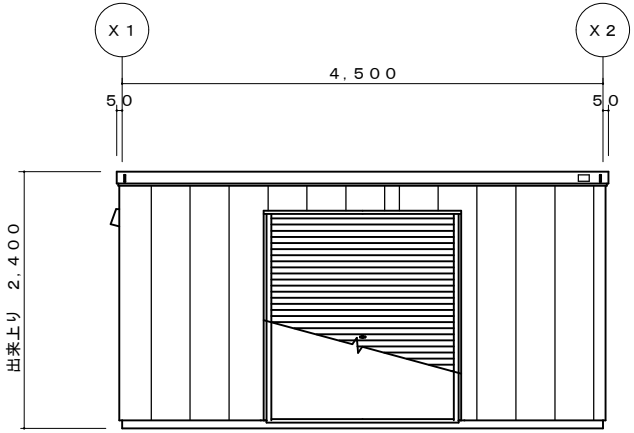

Ｙ１立面図　Ｓ＝１／５０

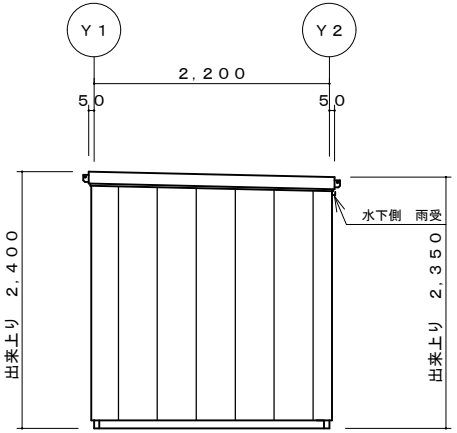

Ｘ２立面図　Ｓ＝１／５０

訂正履歴			営業	工事	承認	検図	製図		工事名称	型式	作成日	図面番号
1	**	**	小原				小原	【和歌山営業所】	和歌山展示場　展示品	ＳＨ－Ｅ３１型　物置タイプ	2017/04/28	54-3680-003
2										図面名称 仕上表・平面図・立面図	縮尺 1/50	
3												