※宮崎2棟・鹿児島1棟・熊本1棟・都城2棟　計6棟

計画図

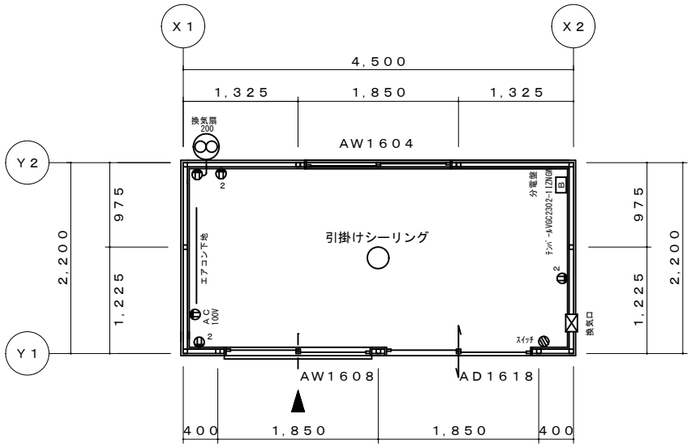

平面図　Ｓ＝１／５０

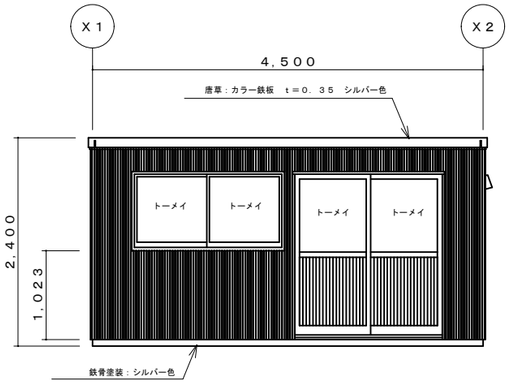

Ｙ１立面図　Ｓ＝１／５０

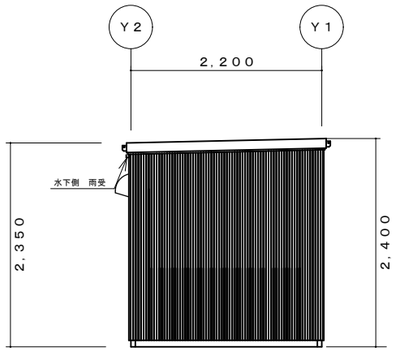

Ｘ１立面図　Ｓ＝１／５０

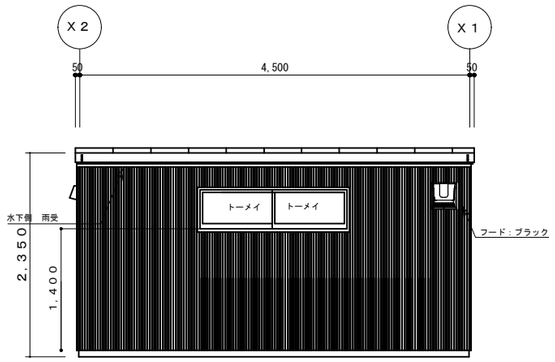

Ｙ２立面図　Ｓ＝１／５０

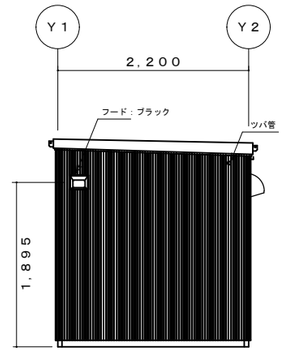

Ｘ２立面図　Ｓ＝１／５０

※ 各寸法は計画案であり、行政指導、構造計算により変わる場合がございます。

改訂記号			営業	工事	承認	検図	製図		工事名称	型式	作成日	図面番号
1	**	**			倉岡	倉岡	谷口	株式会社ナガワ【宮崎営業所】	南九州共通展示品	ＳＨ－Ｅ３１型　引戸タイプ	2021/7/15	意匠01
2										図面名称 平面図・立面図	縮尺 1/50	
3												