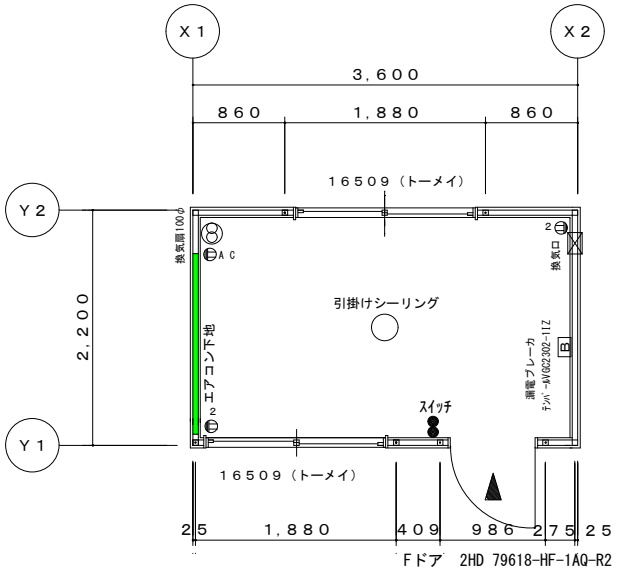

平面図　Ｓ＝１／５０

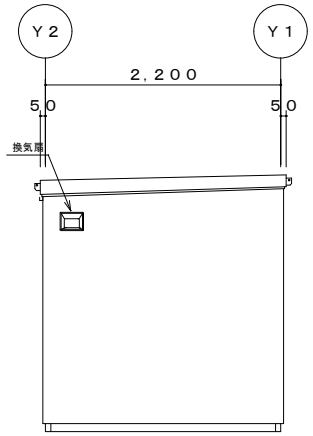

Ｘ１－立面図　Ｓ＝１／５０

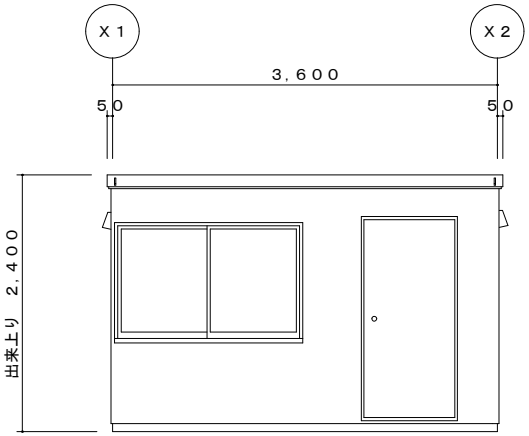

Ｙ１－立面図　Ｓ＝１／５０

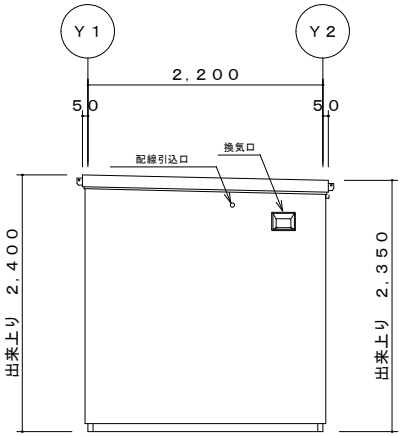

Ｘ２－立面図　Ｓ＝１／５０

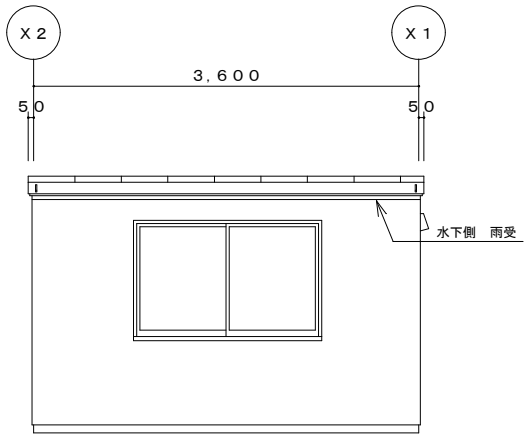

Ｙ２－立面図　Ｓ＝１／５０

※ 各寸法は計画案であり、行政指導、構造計算により変わる場合がございます。

訂正履歴			営業	工事	承認	検図	製図	工事名称	型式	作成日
1	**	**			平野	平野	福永	都城展示場展示品	SH-E31型特型	
2										
3								図面名称 平面図・立面図	縮尺 1/50	図面番号

株式会社ナガワ　【都城展示場】