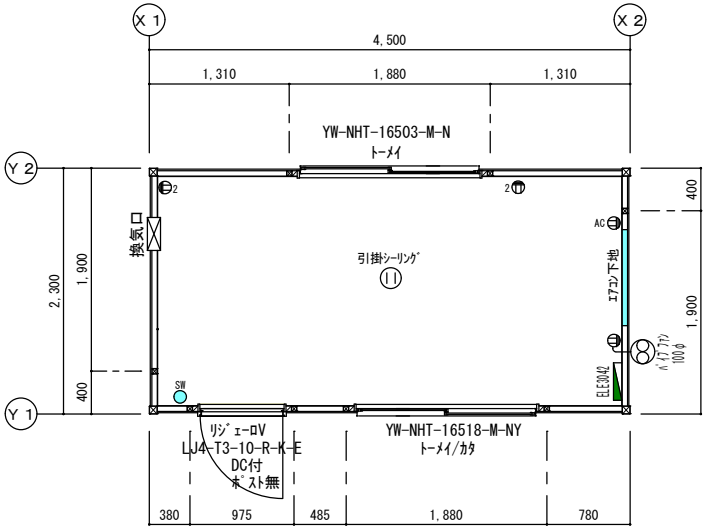


平面図　S＝1／50

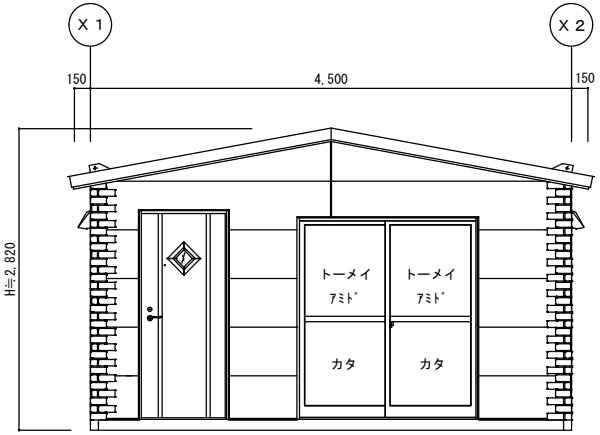


Y１立面図　S＝1／50

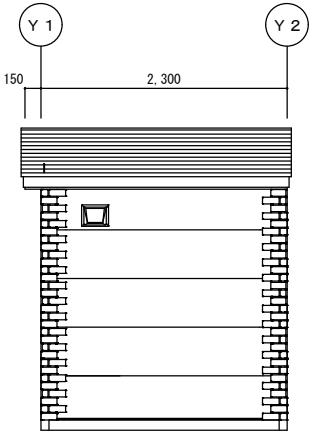


X２立面図　S＝1／50

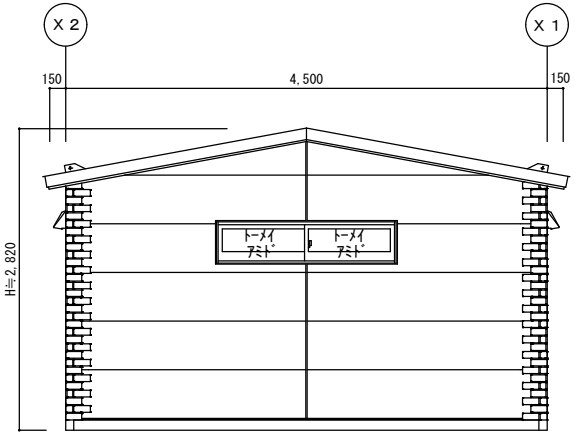


Y２立面図　S＝1／50

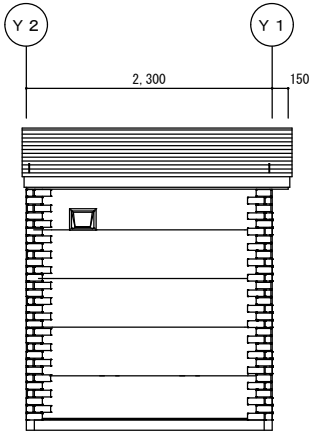


X１立面図　S＝1／50

| 設計担当 | | 営業 | 工事 | 承認 | 検図 | 製図 | | 工事名称 | 型式 | 作成日 | 図面番号 |
|---|---|---|---|---|---|---|---|---|---|---|---|
| 1 | | | | | | | 【長崎営業所】 | 長崎展示品 | | | |
| 2 | | | | | | | | | 図面名称 | 縮尺 | |
| 3 | | | | | | | | | | 1/50 | |