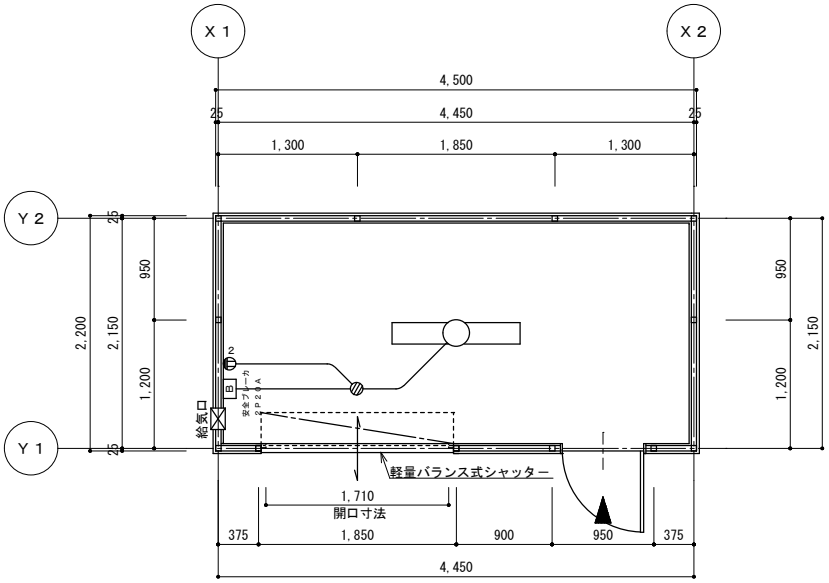

平面図　Ｓ＝１／５０

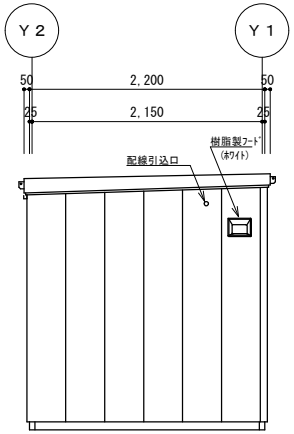

Ｘ１立面図　Ｓ＝１／５０

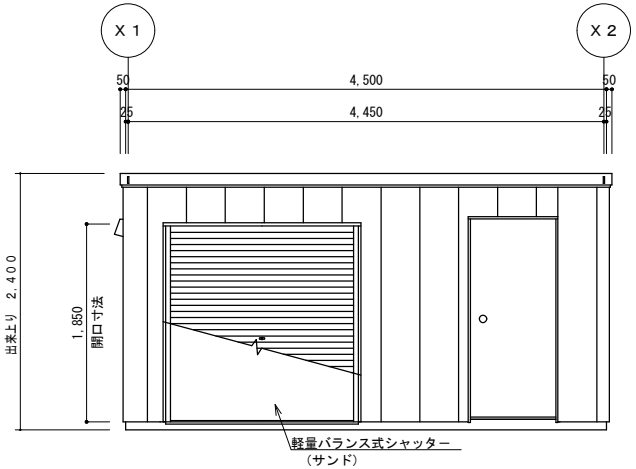

Ｙ１立面図　Ｓ＝１／５０

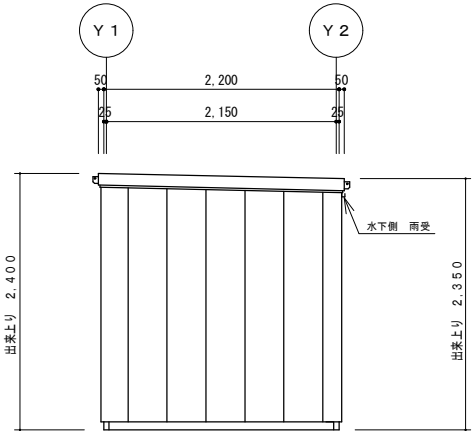

Ｘ２立面図　Ｓ＝１／５０

訂正履歴			営業	工事	承認	検図	製図		工事名称	型式	作成日
1	**	**	**	**	**	**	吉岡	株式会社ナガワ【高知営業所】	展示品	エコノミーハウスＥ３１型特注	2018/03/09
2										図面名称 平面図・立面図	縮尺 1/50
3											図面番号