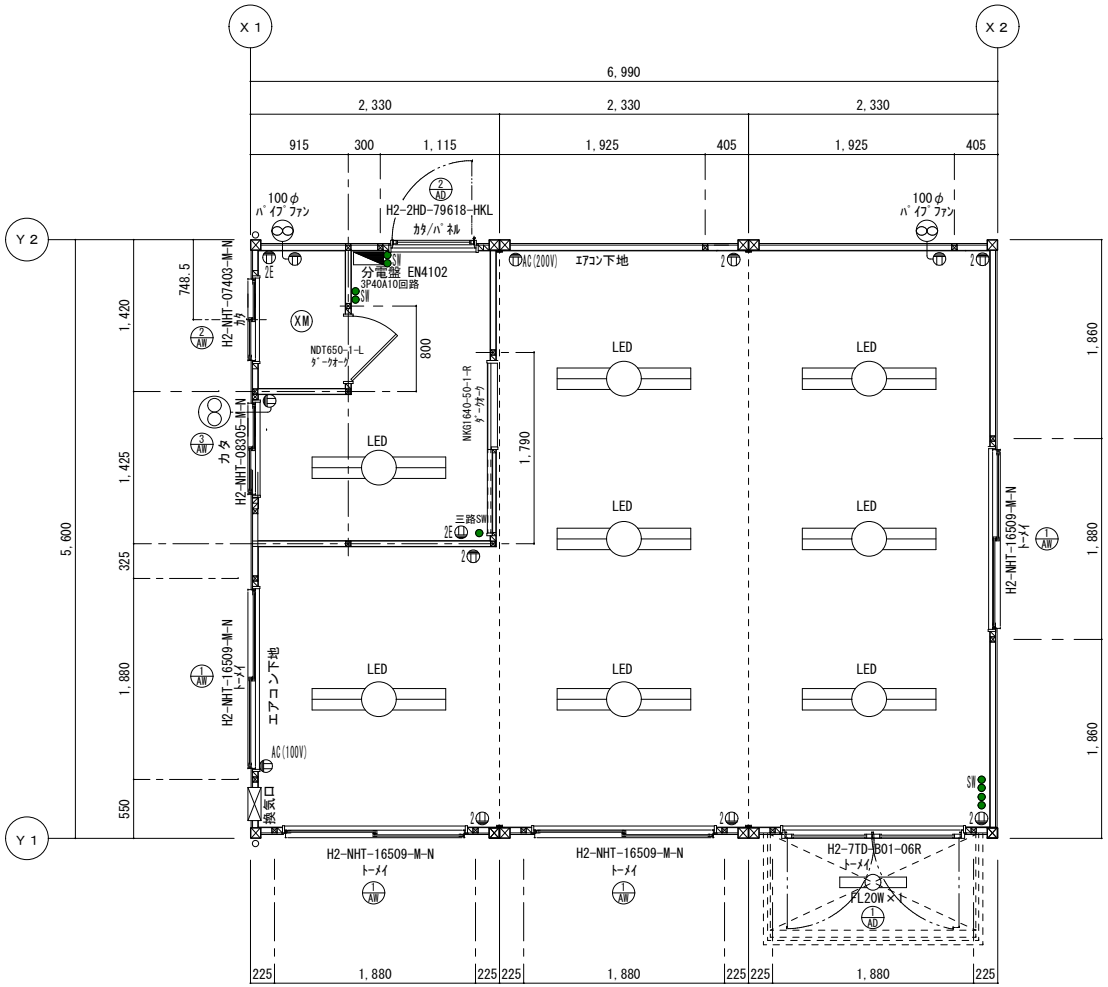

図面番号	1	**	**	営業	工事	承認	検図(設計)	製図	工事名称	型式	作成日
	2			山田			松井	山田	中国四国ブロック共通展示品	56×3連	2020/9/18
	3			株式会社ナガワ 【中国四国ブロック共通展示品】						図面名称 平面図	縮尺 1/50

図面番号: 中四国共通展示品