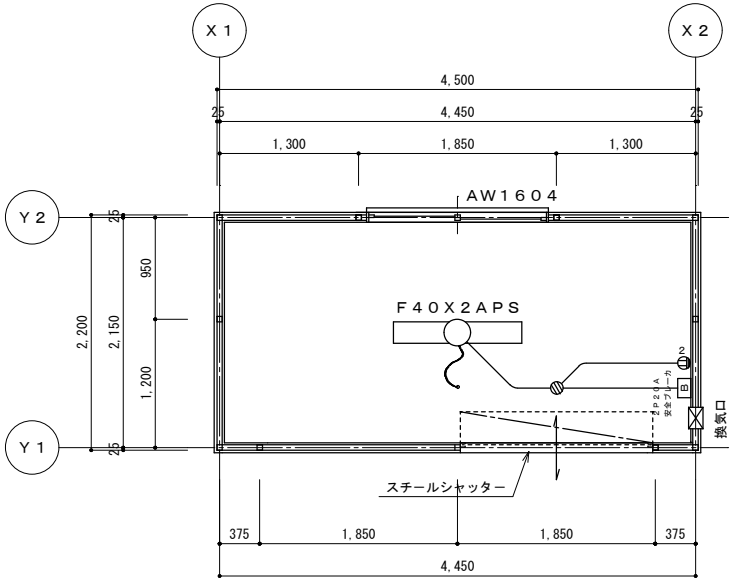

平面図　Ｓ＝１／５０

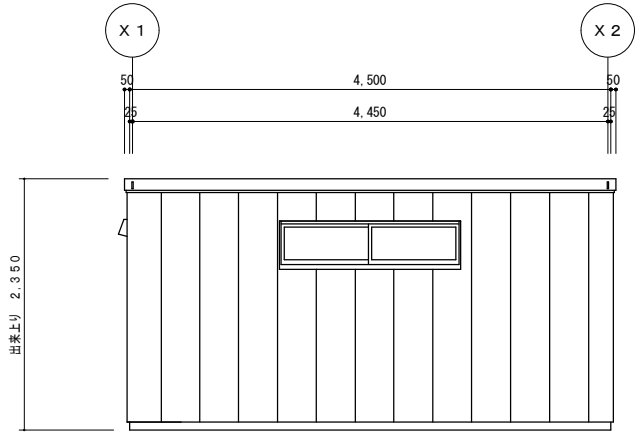

Ｙ１立面図　Ｓ＝１／５０

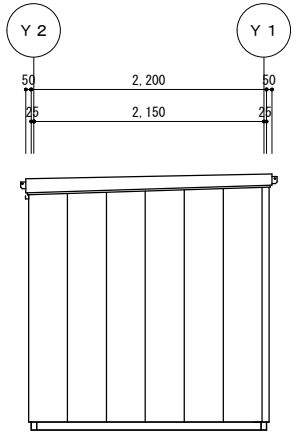

Ｘ１立面図　Ｓ＝１／５０

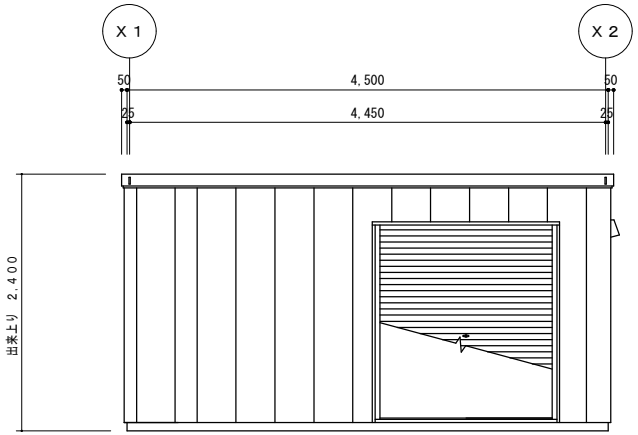

Ｙ１立面図　Ｓ＝１／５０

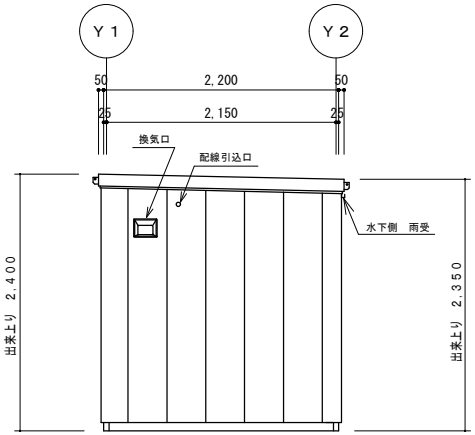

Ｘ２立面図　Ｓ＝１／５０

外部仕上表

屋　根	：	長尺カラー鉄板葺　ｔ＝０．３５（ベージュ）
外　壁	：	金属サイディング　ｔ＝１６
		ケイミュー　スタイリッシュライン柄　クリアゴールド
建　具	：	スチールシャッター
		アルミ製引違い窓

内部仕上表

天　井	：	化粧ＵＲボード　ｔ＝９（アイボリー）
内　壁	：	プリント合板　ｔ＝４（木目調）
巾　木	：	化粧巾木　Ｈ＝６０
床	：	塗装耐水合板　ｔ＝１２（グレー）

建築面積	４．５０　×　２．２０　＝　９．９０　Ｍ^2

訂正履歴				営業	工事	承認	検図	製図	株式会社ナガワ【宇都宮営業所】	工事名称	型式	作成日	図面番号
	1	**	**	**	**	**	**	**			ＳＨ－Ｅ３１型　シャッタータイプ	****/**/**	Ｅ３１－０２－２
	2										図面名称 平面図・立面図	縮尺 1/50	
	3												