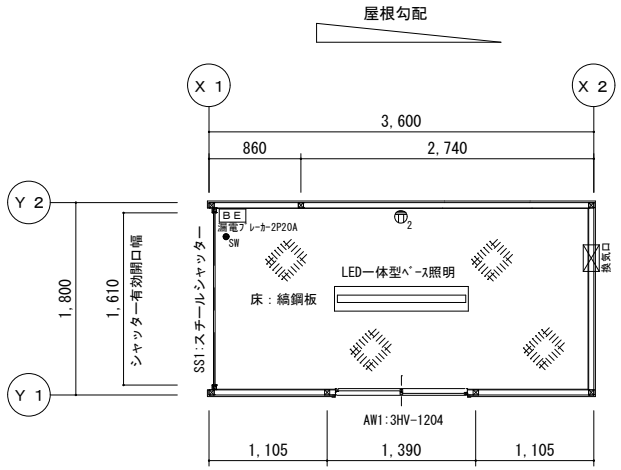

平面図　S＝１／５０

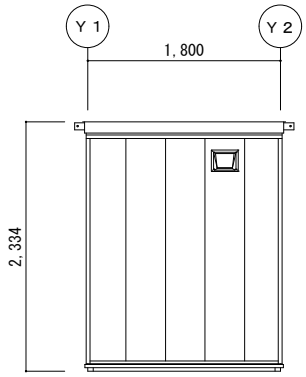

Ｘ２立面図　S＝１／５０

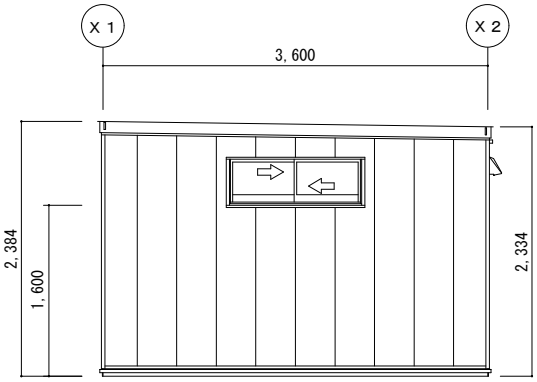

Ｙ１立面図　S＝１／５０

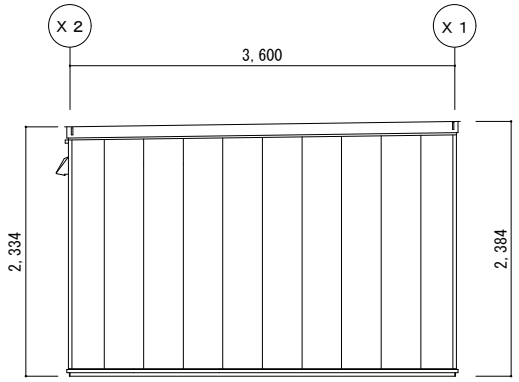

Ｙ２立面図　S＝１／５０

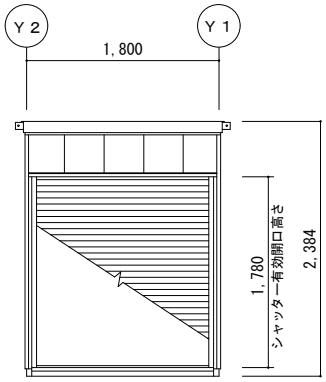

Ｘ１立面図　S＝１／５０

訂正履歴			営業	工事	承認	検図	製図	工事名称	型式	作成日	図面番号
1	**	**			矢敷	矢敷	矢敷	展示品　E20型Vｽﾊﾟﾝｼｬｯﾀｰ	SH-E20型特注	2018/07/14	55-3681-005 002
2											
3								図面名称 平面図・立面図	縮尺 1/50		

株式会社ナガワ【熊本営業所】