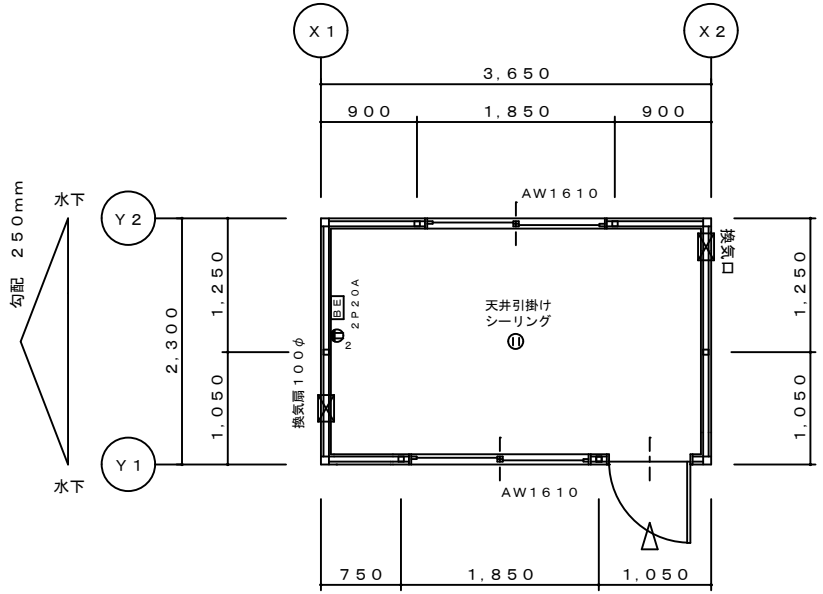

平面図　Ｓ＝1/５０

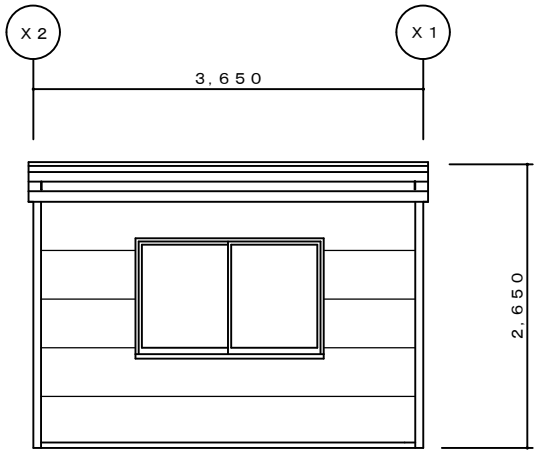

Ｙ２立面図　Ｓ＝1/５０

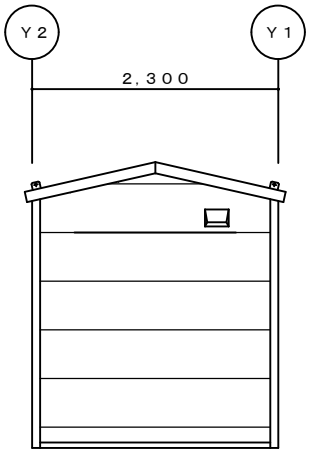

Ｘ１立面図　Ｓ＝1/５０

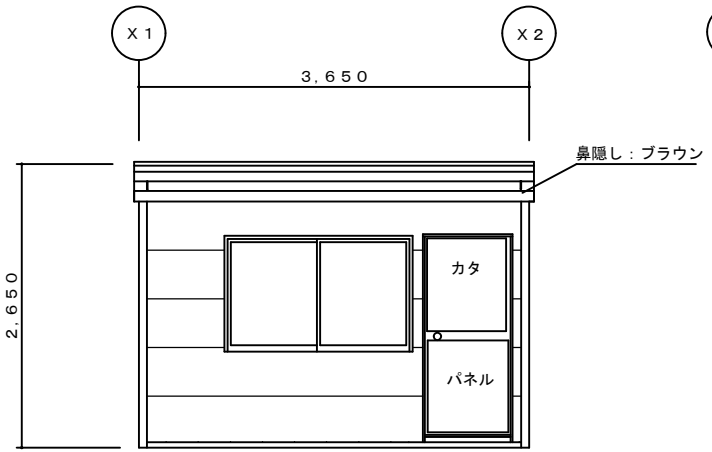

Ｙ１立面図　Ｓ＝1/５０

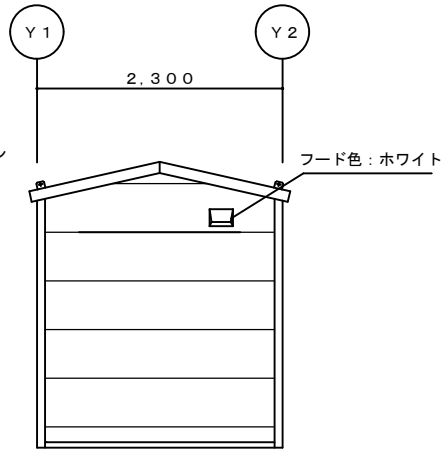

Ｘ２立面図　Ｓ＝1/５０

外部仕上表　鉄骨：ホワイト　サッシ：ホワイト

屋　根	：長尺カラー鉄板葺　ｔ＝０．３５　ブラウン
野地板	：ＵＲボード　ｔ＝９．０
外　壁	：ケイミュー窯業サイディング
	EW4232K（MWﾊﾟｲﾝｲｴﾛｰ）横張り　t=15mm
建　具	：框ドア　DC付　カタt=4/ﾊﾟﾈﾙ
	引違い窓　フレミング16509　透明t=3　ホワイト 網戸付

内部仕上表

天　井	：	プリント合板　ｔ＝４　（AV-330）断熱材
内　壁	：	プリント合板　ｔ＝４　（AV-330）断熱材
巾　木	：	化粧巾木　Ｈ＝６０　（ライト）
床	：	耐水合板　ｔ＝１２　※塗装上
設　備	：	ブレーカー・コンセント・換気扇・照明金具

建築面積	３．６５　Ｘ　２．３０　＝　８．３９　Ｍ^2

訂正履歴				承認	検図	検図	製図	工事名称	型式	作成日	図面番号
1	**	**						55期中四国ブロック共通品	プチハウス　ソフィア	2018/05/29	
2						**	**		図面名称	縮尺	**
3								【**営業所】	平面図・立面図・仕上表	1/50	