




A 立面図

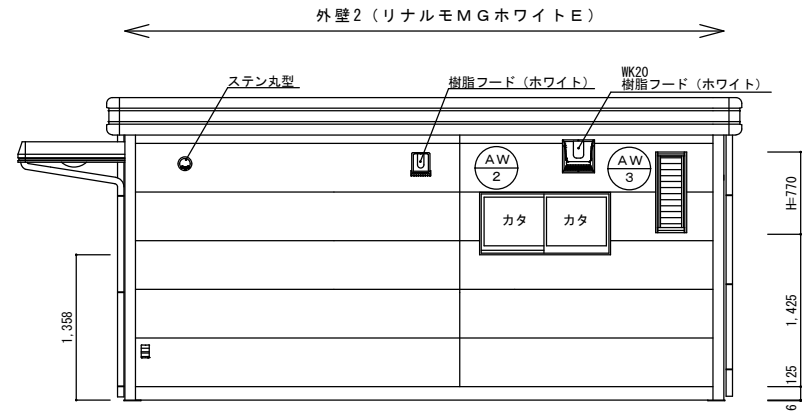

B 立面図

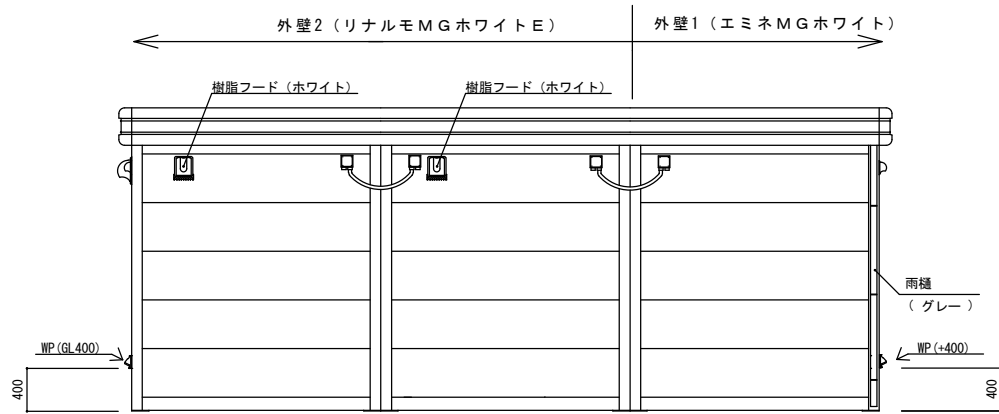

C 立面図

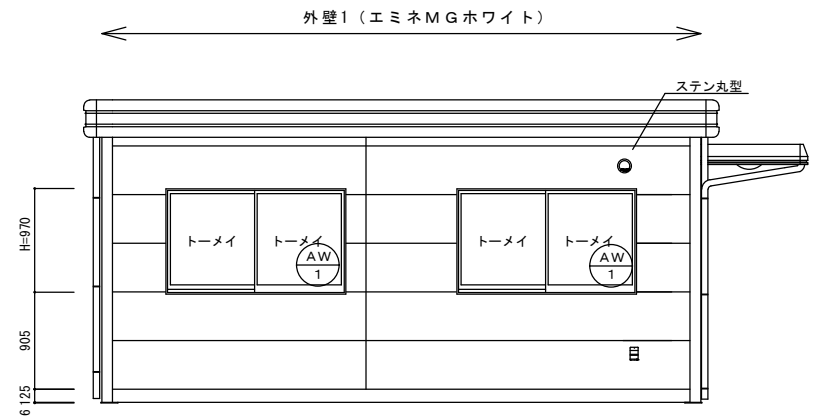

D 立面図

訂 正 履 歴	1								工事名称	中四国・北部九州合同展示品 (56-3R)	型式	SH-H56型3連棟	作成日	2021/02/25	図面番号
	2										図面名称	立面図	縮尺	1/50	
	3														003

