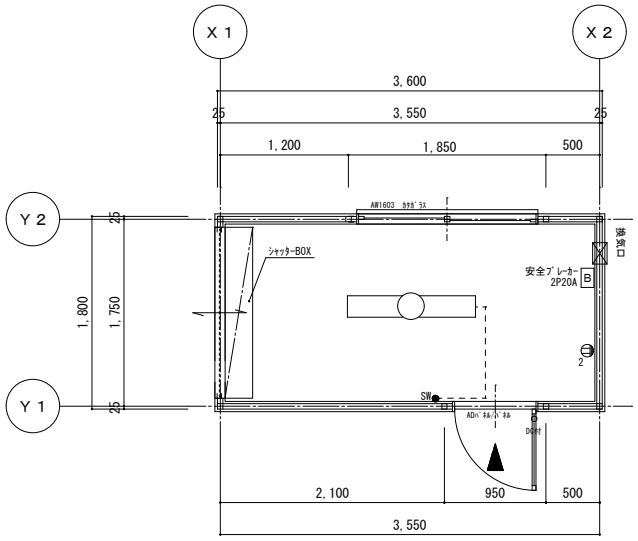

平面図　Ｓ＝１／５０

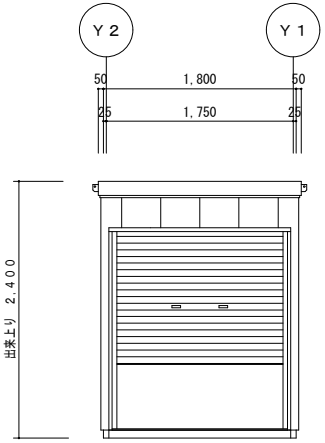

Ｘ１－立面図　Ｓ＝１／５０

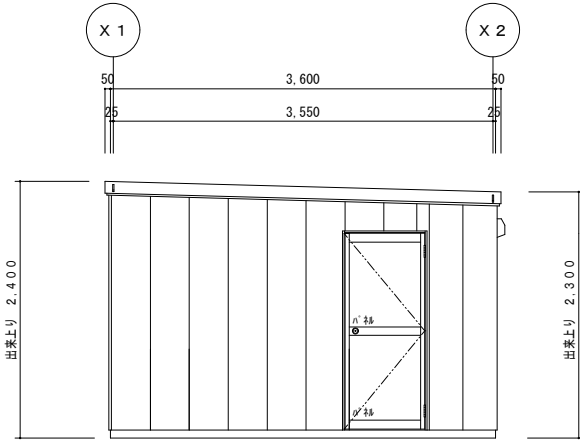

Ｙ１－立面図　Ｓ＝１／５０

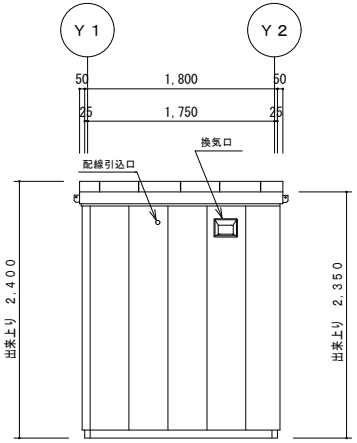

Ｘ２－立面図　Ｓ＝１／５０

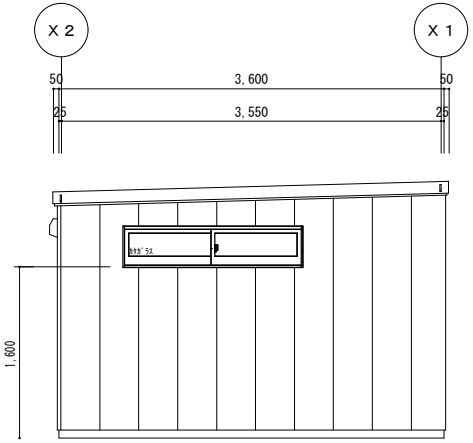

Ｙ２－立面図　Ｓ＝１／５０

訂正履歴			営業	工事	承認	検図	製図				
1	**	**	**	**	**	**	**	NAGAWA 株式会社ナガワ 【水戸営業所】	工事名称 水戸展示品	型式 ＳＨ－Ｅ２０型　ドアタイプ	作成日
2										図面名称 平面図・立面図	縮尺 1/50
3											図面番号 E24119E0010