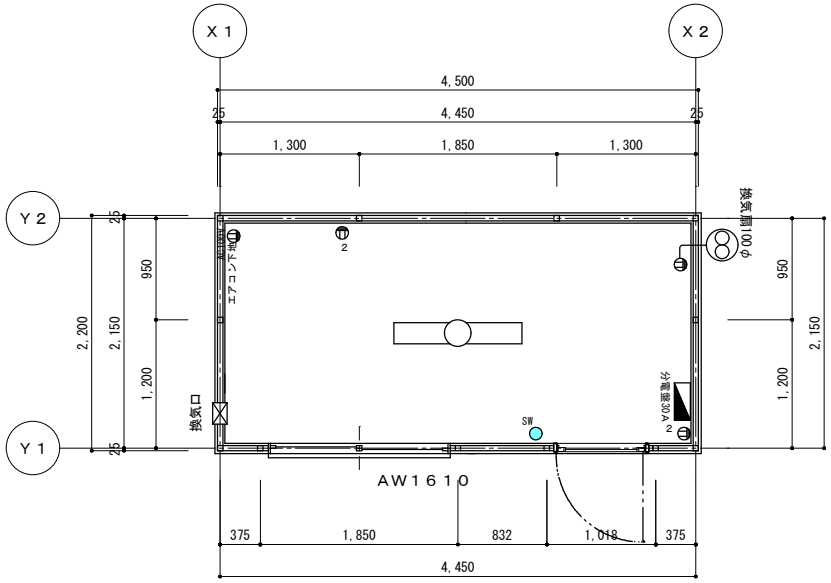

平面図　Ｓ＝１／５０

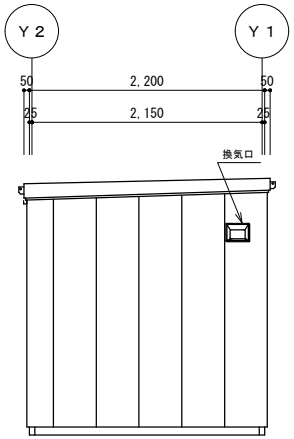

Ｘ１立面図　Ｓ＝１／５０

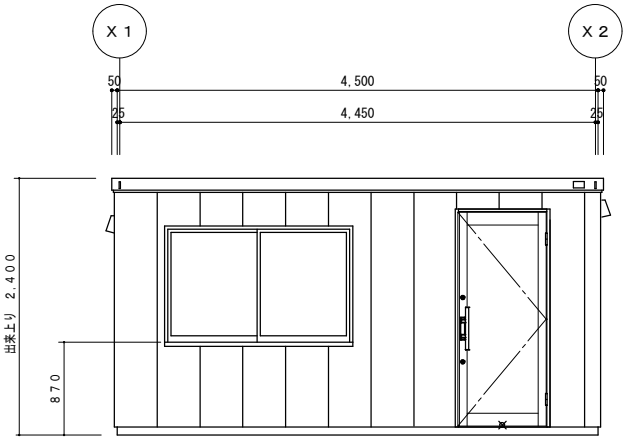

Ｙ１立面図　Ｓ＝１／５０

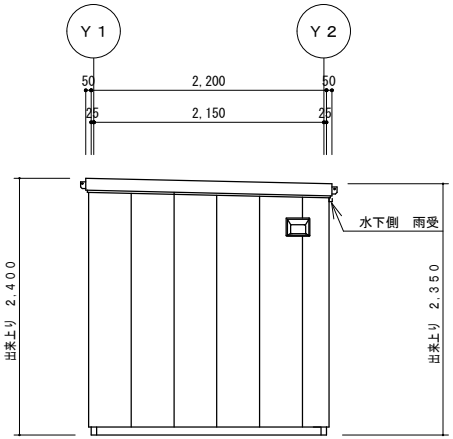

Ｘ２立面図　Ｓ＝１／５０

訂正履歴			営業	工事	承認	検図	製図		工事名称	型式 ＳＨ－Ｅ３１型　展示品	作成日	図面番号
1	**	**						株式会社ナガワ【長崎営業所】				
2										図面名称 平面図・立面図	縮尺 1/50	
3												