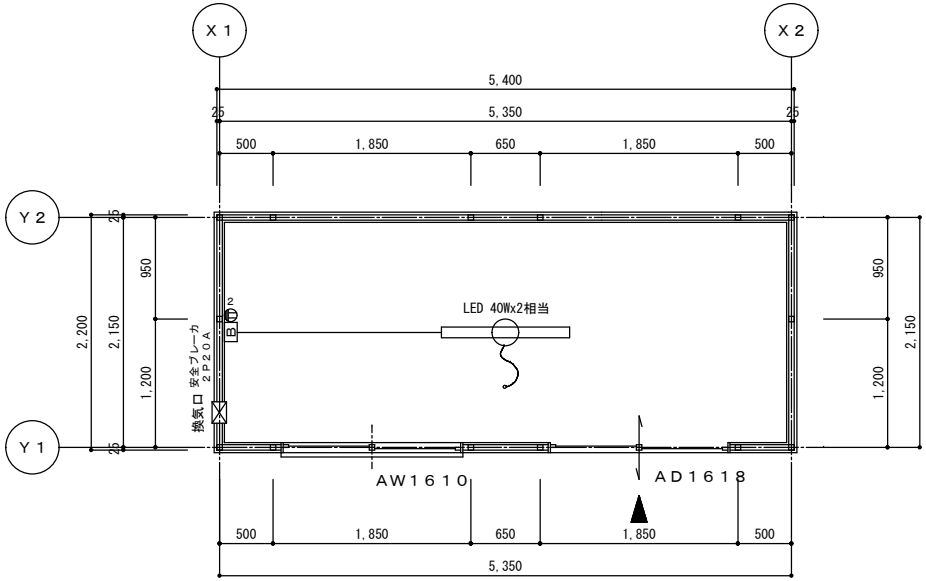

平面図　Ｓ＝１／５０

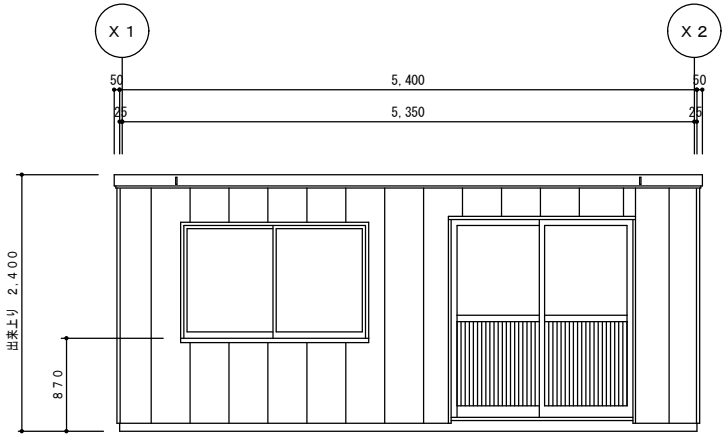

Ｙ１立面図　Ｓ＝１／５０

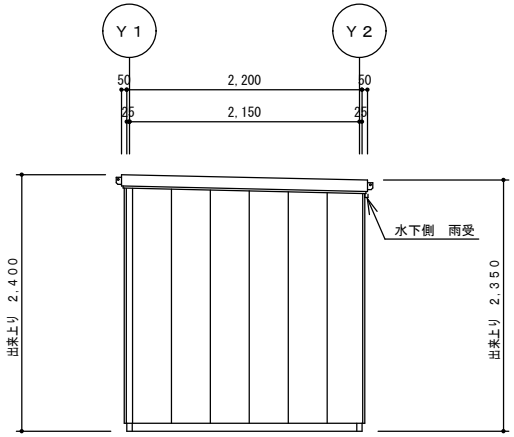

Ｘ２立面図　Ｓ＝１／５０

図面訂正			営業	工事	承認	検図	製図		工事名称	型式	作成日	図面番号
1	**	**			根本			株式会社ナガワ【中国四国ブロック】	中国四国ブロック　共通展示品	ＳＨ－Ｅ３８型　引戸（ｽﾊﾟﾝｻｲﾃﾞｨﾝｸﾞ）	2021/02/19	Ｅ３８－０１－特
2										図面名称 平面図・立面図	縮尺 1/50	
3												