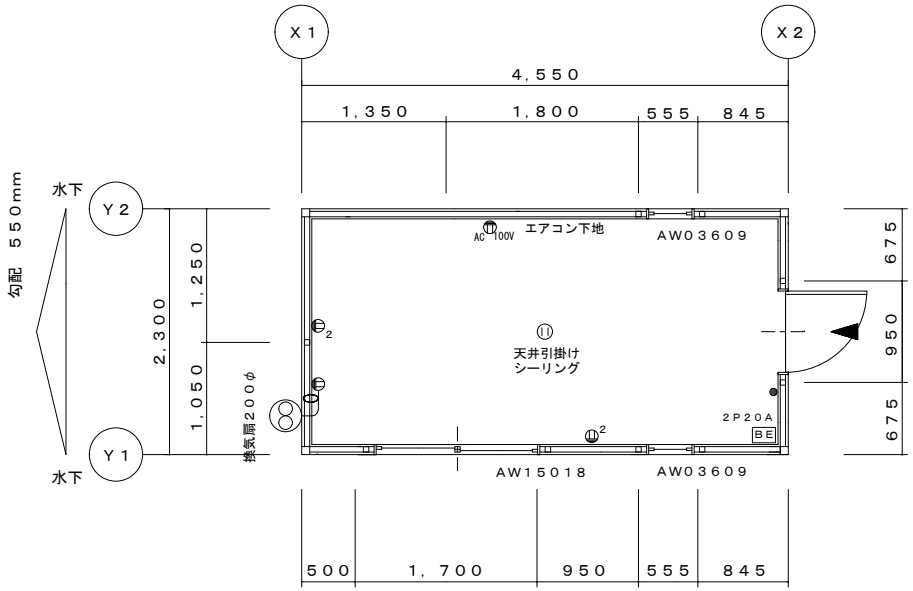

平面図 S＝1/50

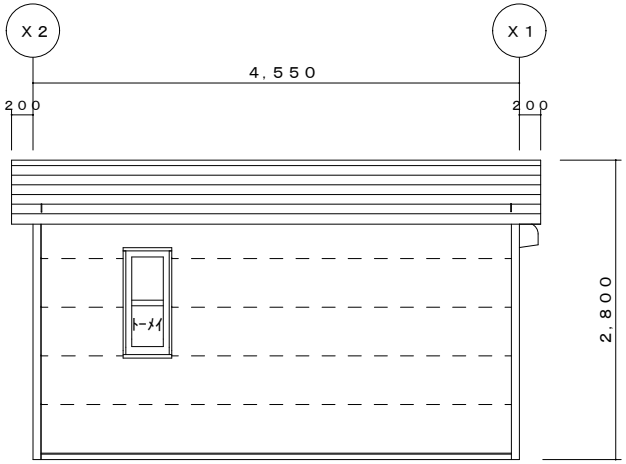

Y2立面図 S＝1/50

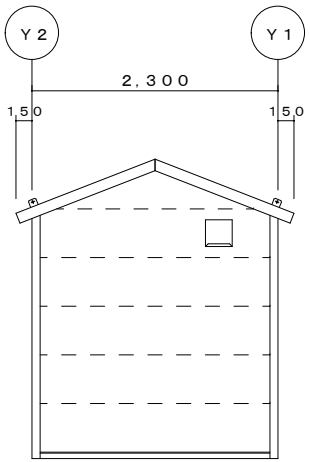

X1立面図 S＝1/50

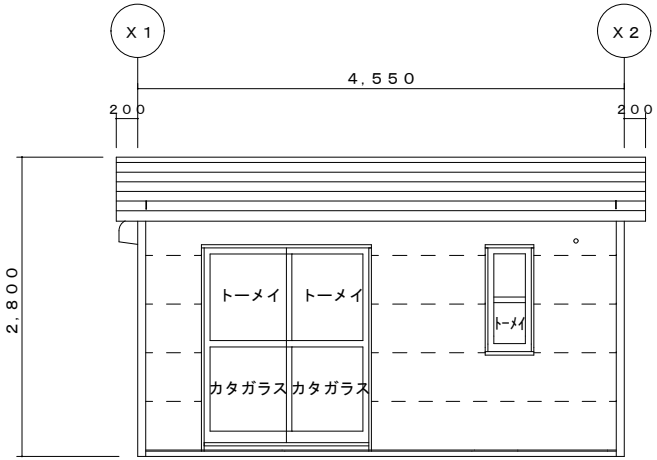

Y1立面図 S＝1/50

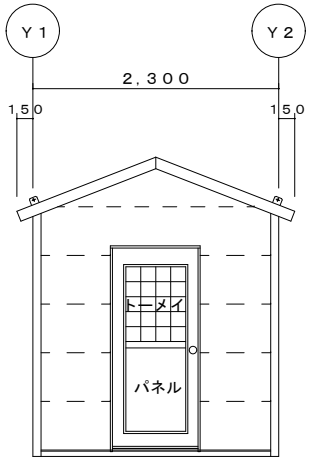

X2立面図 S＝1/50

訂正履歴			営業	工事	承認	検図	製図	工事名称	型式	作成日	図面番号
1	**	**				**	**		特注H3型 切妻タイプ	2018/8/7	**
2									図面名称 平面図・立面図・仕上表	縮尺 1/50	
3											

株式会社ナガワ 【長野営業所】