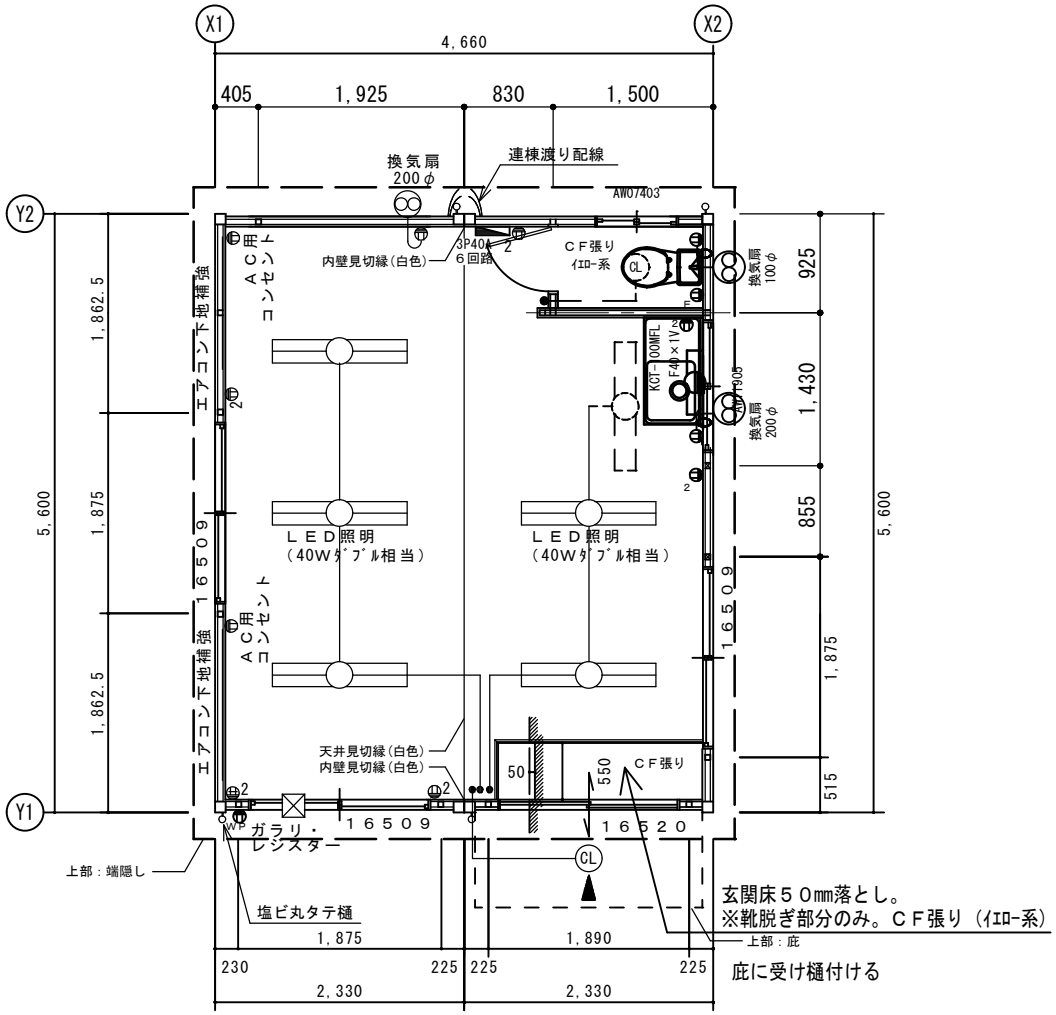

平面図　Ｓ＝１／５０

訂正履歴			承認	検図	検図	製図		工事名称	型式	作成日	図面番号
1	**	**	＊＊		伊藤	井上	【安城営業所】	スマイル安城展示品	ＳＨ-Ｈ５６型２連棟１階建　特注	2019/02/07	A-002
2									図面名称 概要書・面積表・仕上表	縮尺 1/50	
3											

Ｙ１立面図　Ｓ＝１／５０

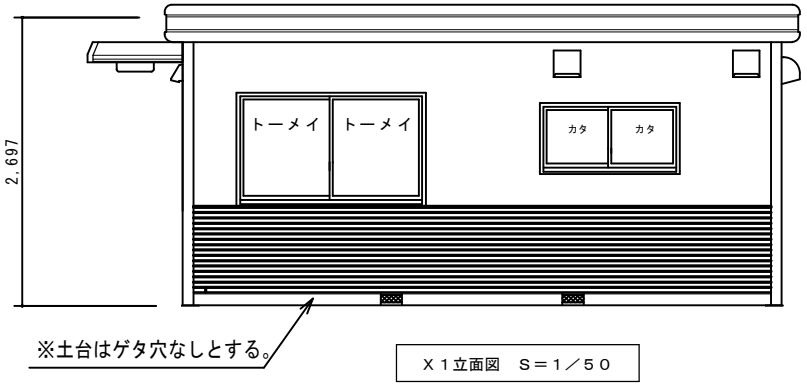

Ｘ１立面図　Ｓ＝１／５０

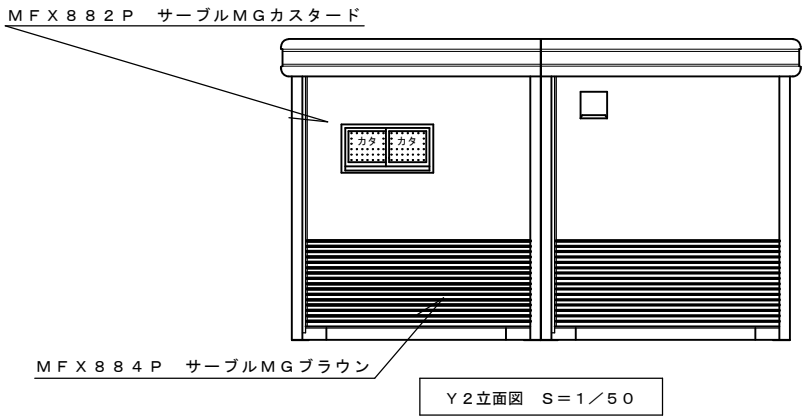

Ｙ２立面図　Ｓ＝１／５０

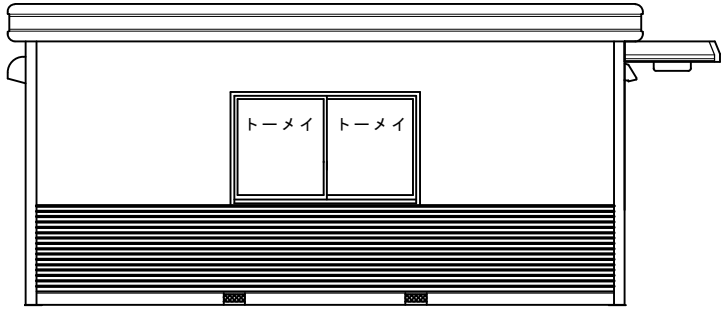

Ｘ２立面図　Ｓ＝１／５０

訂正履歴			承認	検図	検図	製図		工事名称	型式	作成日	図面番号
1	**	**	**		伊藤	井上	【安城営業所】	スマイル安城展示品	ＳＨ-Ｈ５６型２連棟１階建　特注	2019/02/07	A-003
2									図面名称 概要書・面積表・仕上表	縮尺 1/50	
3											