ルーン3　ＮＣ

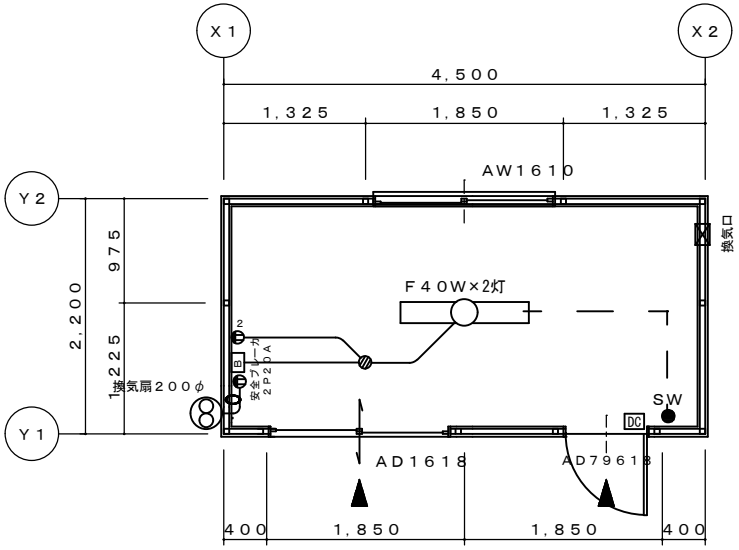

平面図　S＝1／50

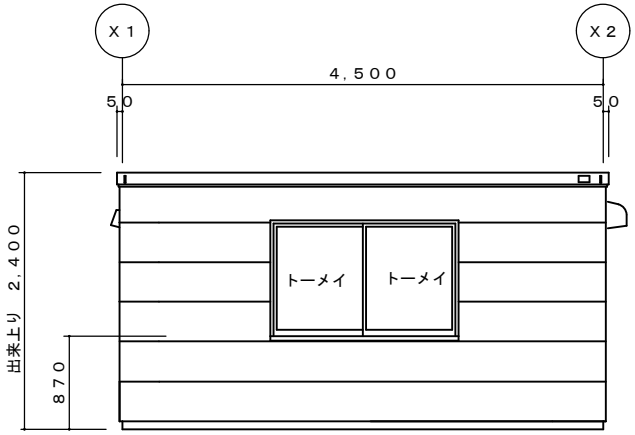

Ｙ１立面図　S＝1／50

外部仕上表

屋　根	：	長尺カラー鉄板葺　ｔ＝０．３５（ベージュ）
外　壁	：	旭トステム　ティエラ　ナチュラルチェリーWEDLA2085
建　具	：	アルミ製引違い窓（トーメイガラス/カタガラス）
	：	アルミ製引違い戸（トーメイガラス／カタガラス）
	：	アルミ製框ドア（トーメイガラス/カタガラス）ﾄﾞｱｸﾛｰｻﾞｰ付

※建具は全てシルバーとする　　**※換気扇はＨ型と同じ**

※鉄骨見え掛かり部・ハチマキ・樋は全てブラックとする
※換気扇カバー・換気口カバーはブラック色とする
※換気扇はＨ型と同じ物とする

内部仕上表

天　井	：	クトクアスワンＡＶ３１０
内　壁	：	クトクアスワンＡＶ310
巾　木	：	化粧巾木　Ｈ＝６０
床	：	塗装耐水合板　ｔ＝１２（グレー）２重貼り

建築面積	２．２０　Ｘ　４．５０　＝　９．００　Ｍ^2

設置寸法	２．５０　Ｘ　４．７０　＝　１１．７５　Ｍ^2

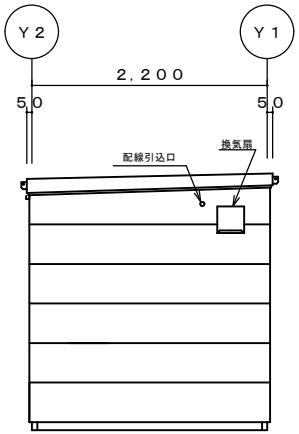

Ｘ１立面図　S＝1／50

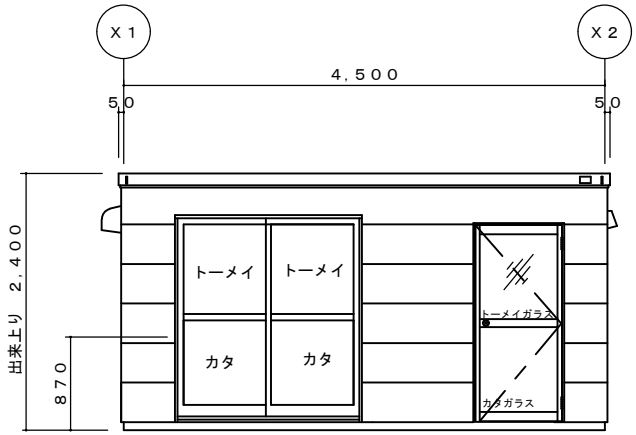

Ｙ１立面図　S＝1／50

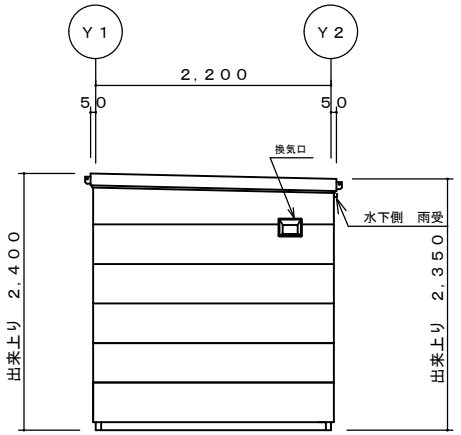

Ｘ２立面図　S＝1／50

訂正履歴			承認	検図	検図	製図
1	**	**				
2					**	**
3						

【＊＊営業所】

工事名称		型式	ＳＨ－Ｅ３１型　引戸タイプ
		図面名称	仕上表・平面図・立面図

作成日	****/**/**
縮尺	1/50
図面番号	Ｅ３１－０１