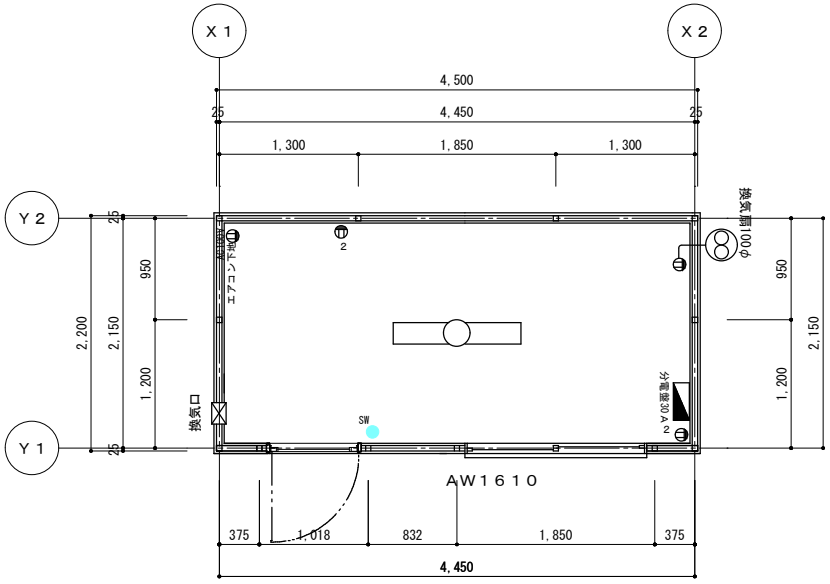

平面図　Ｓ＝１／５０

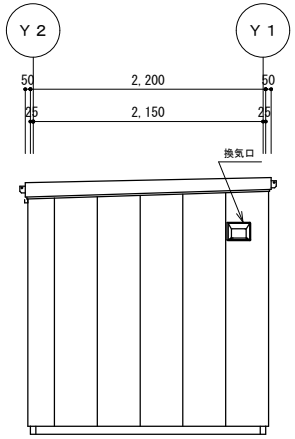

Ｘ１立面図　Ｓ＝１／５０

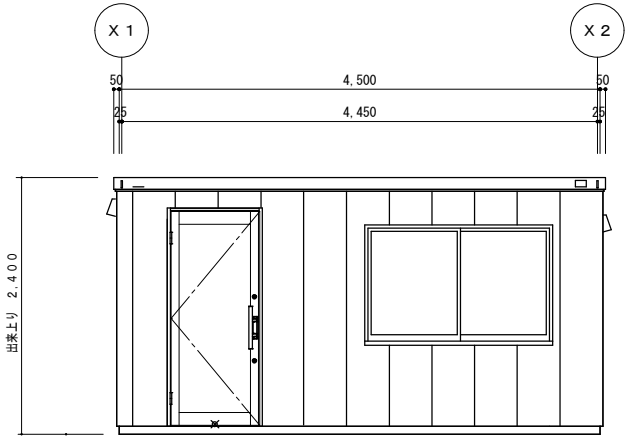

Ｙ１立面図　Ｓ＝１／５０

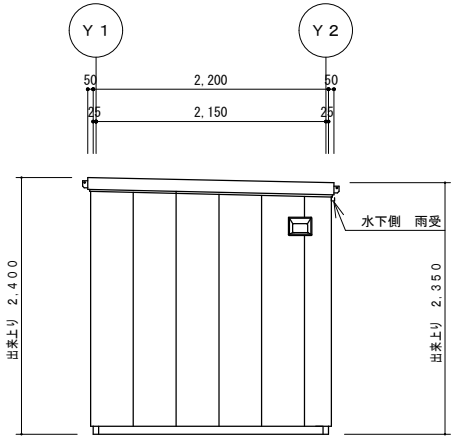

Ｘ２立面図　Ｓ＝１／５０

訂正履歴				営業	工事	承認	検図	製図		工事名称	型式	作成日	図面番号
	1	**	**	岡崎	＊＊	岡崎	＊＊	萩本	株式会社ナガワ【長崎営業所】		ＳＨ－Ｅ３１型　展示品	2018/12/11	
	2										図面名称 平面図・立面図	縮尺 1/50	
	3												